



ΕΦΗΜΕΡΙΣ ΤΗΣ ΚΥΒΕΡΝΗΣΕΩΣ

ΤΗΣ ΕΛΛΗΝΙΚΗΣ ΔΗΜΟΚΡΑΤΙΑΣ

ΤΕΥΧΟΣ ΤΕΤΑΡΤΟ **Αρ. Φύλλου 970**

27 Οκτωβρίου 2004

ΠΕΡΙΕΧΟΜΕΝΑ

ΑΠΟΦΑΣΕΙΣ

ΑΠΟΦΑΣΕΙΣ

Αριθ. 5453

(1)

Καθορισμός και μερικός επανακαθορισμός των ορίων του αιγιαλού και δημιουργία ζώνης παραλίας στην θέση ΛΙΘΟΣ ΚΑΛΑΜΑΚΙΟΥ του Δήμου Αφετών Ν. Μαγνησίας.

Ο ΓΕΝΙΚΟΣ ΓΡΑΜΜΑΤΕΑΣ ΠΕΡΙΦΕΡΕΙΑΣ ΘΕΣΣΑΛΙΑΣ

Έχοντας υπόψη:

1. Τις διατάξεις του Ν. 2971/2001 (ΦΕΚ 285/Δ΄/ 19.12.2001) «περί περί αιγιαλού και παραλίας».

2. Τις διατάξεις του Ν.Δ. 439/1970 «περί συμπληρώσεως των διατάξεων περί αιγιαλού».

3. Τις διατάξεις του Ν. 3200/1955 (ΦΕΚ 97 τ.Α΄) «περί διοικητικής αποκέντρωσης» όπως αυτές τροποποιήθηκαν και ισχύουν σήμερα με τα Ν.Δ. 532/1970, Β.Δ. 704/1970, Β.Δ. 705/1970, Β.Δ. 192/1972, Π.Δ. 71/1984, Π.Δ. 347/ 1986, Ν. 2026/1992 και Π.Δ. 97/1993.

4. Τις διατάξεις του άρθρου 19 παρ. 5 του Ν.Δ. 2344/ 1995, του άρθρου 52 παρ. 6 Ν. 2218/1994, του άρθρου 4 παρ. 7 του Ν. 2240/1994, δυνάμει των οποίων αρμοδιότητες του Υπουργείου Οικονομικών που είχαν μεταβιβασθεί στους Νομάρχες ,ανήκουν στον Περιφερειακό Δ/ντή, σε συνδυασμό με αυτές του άρθρου 14 παρ. 2 του 2399/1996 με τις οποίες προβλέπεται η κατάργηση των θέσεων των Περιφερειακών Δ/ντών, οι αρμοδιότητες πλέον του οποίου περιήλθαν στον Γενικό Γραμματέα της Περιφέρειας που ασκούνται από τον Αναπληρωτή «Περιφερειακό Δ/ντή.

5. Τις διατάξεις του τετάρτου εδαφίου της παρ. 2 του άρθρου 1 και της παρ. 6 του ιδίου άρθρου του Ν. 2503/ 1997 «Διοίκηση, οργάνωση, στελέχωση της Περιφέρειας, ρύθμιση θεμάτων για την Τοπική Αυτοδιοίκηση και άλλες διατάξεις» (Φ.Ε.Κ. 107 τ. Α΄), σύμφωνα με τις οποίες οι Περιφερειακές Υπηρεσίες του Υπουργείου Οικονομικών που συγκροτούσαν την Περιφερειακή Διοίκηση του Νομού ή Νομαρχίας, δεν υπήχθησαν στην ενιαία οργανική μονάδα της Περιφέρειας, ούτε καταργήθηκαν, αλλά αποτελούν από 1.9.1997, Υπηρεσίες του Υπουργείου Οικονομικών.

6. Τις διατάξεις του άρθρου 46 του Ν. 3220/2004 (Φ.Ε.Κ. 15/Α΄/28.1.2004) «Μέτρα αναπτυξιακής και κοινωνικής πολιτικής - αντικειμενικοποίησης του φορολογικού ελέγχου και άλλες διατάξεις».

7. Την απόφαση του Υπουργού Εσωτερικών, Δημόσιας Διοίκησης και Αποκέντρωσης που δημοσιεύθηκε στο Φ.Ε.Κ. 93/Γ΄/2.4.2004 με την οποία ορίστηκαν οι Γενικοί Γραμματείς Περιφερειών της Χώρας.

8. Την από 1.9.2003 έκθεση της κατά το άρθρο 3 του Ν. 2971/19.12.2001 (Φ.Ε.Κ. 285/Α΄/19.12.2001) «περί αιγιαλού και παραλίας» αρμόδιας Επιτροπής καθορισμού ορίων αιγιαλού και παραλίας, για τον καθορισμό ορίων αιγιαλού και δημιουργία ζώνης παραλίας στη θέση: ΛΙΘΟΣ ΚΑΛΑΜΑΚΙΟΥ του Δήμου Αφετών Ν. Μαγνησίας.

9. Το από τον Ιούνιο 2002 τοπογραφικό & υψομετρικό διάγραμμα κλίμακας 1:500 αποτελούμενο από μία (1) πινακίδα που συντάχθηκε από την Τοπ/φο μηχανικό Αναστασία Μελίδου και το οποίο ελέγχθηκε ως προς την ακρίβεια της αποτύπωσης και θεωρήθηκε από την Τοπογράφο Μηχανικό της Κτηματικής Υπηρεσίας Ν. Μαγνησίας Βασιλική Χατζηπλή στις 1.9.2003.

10. Την υπ' αριθμ. 544.5/1103/2003 σύμφωνη γνώμη του Γ.Ε.Ν. για τα όρια αιγιαλού & παραλίας, αποφασίζουμε:

Επικυρώνουμε την από 1.9.2003 έκθεση της κατά το άρθρο 3 του Ν. 2971/19.12.2001 αρμόδιας Επιτροπής καθορισμού και μερικού επανακαθορισμού ορίων αιγιαλού και παραλίας, για τον καθορισμό ορίων αιγιαλού και δημιουργία ζώνης παραλίας στη θέση: ΛΙΘΟΣ ΚΑΛΑΜΑΚΙΟΥ του Δήμου Αφετών Ν. Μαγνησίας.

Το από τον Ιούνιο 2002 τοπογραφικό & υψομετρικό διάγραμμα κλίμακας 1:500 αποτελούμενο από μία (1) πινακίδα που συντάχθηκε από την Τοπ/φο μηχανικό Αναστασία Μελίδου και το οποίο ελέγχθηκε ως προς την ακρίβεια της αποτύπωσης και θεωρήθηκε από την Τοπογράφο Μηχανικό της Κτηματικής Υπηρεσίας Ν. Μαγνησίας Βασιλική Χατζηπλή στις 1.9.2003.

Στο τοπογραφικό διάγραμμα επανακαθορίστηκε από την αρμόδια Επιτροπή όπως πιο πάνω αναφέρεται:

Η οριογραμμή του αιγιαλού με κόκκινη συνεχή πολυγωνική γραμμή 1, 2, 3,... έως και 31 της οποίας οι κορυφές ε-

ξασφαλίζονται με συντεταγμένες του Κρατικού τριγωνομετρικού δικτύου.

Η οριογραμμή της παραλίας με κίτρινη συνεχή πολυγωνική γραμμή 1΄, 2΄, 3΄, ... έως και 22΄, παράλληλη της γραμμής αιγιαλού σε απόσταση 15,00 μ. για την εξυπηρέτηση των σκοπών του άρθρου 1, παρ. 2 του Ν. 2971/2001.

Στο τοπογραφικό διάγραμμα καθορίστηκε από την αρμόδια Επιτροπή όπως πιο πάνω αναφέρεται:

Η οριογραμμή του αιγιαλού με κόκκινη συνεχή πολυγωνική γραμμή 32, 33, 34,... έως και 44, της οποίας οι κορυφές εξασφαλίζονται με συντεταγμένες του Κρατικού τριγωνομετρικού δικτύου.

Η οριογραμμή της παραλίας με κίτρινη συνεχή πολυγωνική γραμμή 23΄, 24΄, 25΄, ... έως και 32΄, παράλληλη της γραμμής αιγιαλού σε απόσταση 15,00 μ. για την εξυπηρέτηση των σκοπών του άρθρου 1, παρ. 2 του Ν. 2971/ 2001.

Η Επιτροπή διαπίστωσε ότι δεν υπάρχει παλαιός αιγιαλός.

Η παρούσα απόφαση με την έκθεση της Επιτροπής και το τοπογραφικό διάγραμμα, να δημοσιευθούν στην Εφημερίδα της Κυβερνήσεως.

Λάρισα, 26 Ιουλίου 2004

Ο Γενικός Γραμματέας Περιφέρειας
ΦΩΤΙΟΣ ΓΚΟΥΠΑΣ

ΕΚΘΕΣΗ
επιτροπής καθορισμού τον ορίων αιγιαλού, παραλίας, παλαιού αιγιαλού σύμφωνα με τα άρθρα 3, 4 & 5 του Ν. 2971/2001

Καθορισμός για πρώτη φορά & μερικός επανακαθορισμός των ορίων αιγιαλού κ.λπ. στην θέση ΛΙΘΟΣ Καλαμακίου του Δήμου Αφετών Ν. Μαγνησίας.

Στο Βόλο σήμερα την 1.9.2003 οι υπογεγραμμένοι:

1. ΕΥΘΥΜΙΟΥ ΔΗΜΗΤΡΙΟΣ, προϊστάμενος της Κτηματικής Υπηρεσίας Ν. Μαγνησίας, ως πρόεδρος.

2. ΠΙΤΣΟΥΛΑΚΗΣ ΑΝΤΩΝΙΟΣ, Κεντρικός Λιμενάρχης ΒΟΛΟΥ ως μέλος

3. ΧΑΤΖΗΠΛΗ ΒΑΣΙΛΙΚΗ, τοπογράφος μηχανικός της Κτηματικής Υπηρεσίας ως μέλος,

4. ΛΟΥΚΙΔΟΥ ΑΝΑΣΤΑΣΙΑ, διευθύντρια της Διεύθυνσης Πολεοδομίας Νομαρχιακής Αυτοδιοίκησης Ν. Μαγνησίας, ως μέλος

Ο ΜΠΟΜΠΟΡΙΔΗΣ ΧΡΗΣΤΟΣ, διευθυντής Χωροταξίας & Περιβάλλοντος της Γενικής Γραμματείας της περιφέρειας Θεσσαλίας, ως μέλος δεν προσήλθε αν και προσκλήθηκε νόμιμα που αποτελούμε την επιτροπή καθορισμού των ορίων αιγιαλού, παραλίας και παλαιού αιγιαλού, σύμφωνα με τα άρθρα 3, 4 & 5 του Ν. 2971/2001 (Φ.Ε.Κ. 285/Α΄/19.12.2001) και της αριθμ. 1419/5.6.2002 απόφασης του Προϊσταμένου της Οικονομικής Επιθεώρησης Θεσσαλίας, μετά από αυτοψία στην παραπάνω περιοχή στις 1.9.2003 ύστερα από πρόσκληση του Προέδρου της επιτροπής με το υπ' αριθμ. 2122/27.8.2003 έγγραφο, αφού λάβαμε υπόψη:

1. Την από 7.8.2002 αίτηση του Γερογιάννη Ν. με την οποία ζητείται ο καθορισμός του αιγιαλού και της παραλίας στην παραπάνω περιοχή.

2. Τις διατάξεις του Νόμου 2971/2001 (Φ.Ε.Κ. 285/Α΄/ 19.12.2001) και ειδικότερα τα άρθρα 4, 5, 6, 7, 8, και 9.

3. Το τοπογραφικό και υψομετρικό διάγραμμα της παραπάνω περιοχής με κλίμακα 1:500, που συντάχθηκε τον Ιούνιο 2002 από την τοπογράφο μηχανικό ΑΝΑΣΤΑΣΙΑ Γ. ΜΕΛΙΛΟΥ σε μία (1) πινακίδα και ελέγχθηκε και θεωρήθηκε από την Βασιλική Χατζηπλή, τοπογράφο μηχανικό της Κτηματικής Υπηρεσίας Ν. Μαγνησίας στις 1.9.2003.

4. Την με αριθμ. 1107542/11199/Β0010 απόφαση του Υπουργού Οικονομίας & Οικονομικών (ΦΕΚ 64/Δ΄/6.2.2002) με την οποία καθορίσθηκαν οι οριογραμμές αιγιαλού & παραλίας στην θέση Φτέρη Καλαμακίου του Δήμου Αφετών.

5. Την αντίληψη που σχηματίστηκε λαμβάνοντας υπόψη, ύστερα από αυτοψία τις φυσικές και λοιπές ενδείξεις που επηρεάζουν το πλάτος του αιγιαλού και της παραλίας και ειδικότερα:

α) Τη γεωμορφολογία του εδάφους για την οποία αναλυτικά αναφέρεται ότι:

(1) Η μορφολογία της ακτής συνίσταται από βραχώδη πρανή με κατακόρυφες κλίσεις και μεγάλα ύψη στέψης

(2) Της ακτής συνέχονται εκτάσεις ορεινές.

Με έδαφος ημιβραχώδες και γαιώδες.

Εκτός οικισμού, αδόμητες.

(3) Το φυσικό όριο βλάστησης συνίσταται από θαμνώδη φυσική βλάστηση.

β) Το γεγονός ότι στην περιοχή δεν εντοπίστηκαν παράκτιοι φυσικοί πόροι.

γ) Τα πορίσματα από την εκτίμηση των μετεωρολογικών στοιχείων της περιοχής, ήτοι το γεγονός ότι η περιοχή προσβάλλεται από ισχυρούς ανέμους έντασης 7-10 Β κυρίως από ΒΑ, Α, διευθύνσεις.

δ) Τη μορφολογία του πυθμένα ο οποίος συνίσταται από βραχώδη ανώμαλη σύσταση και μεγάλα βάθη κοντά στην ακτή.

ε) Τον τομέα ανάπτυξης κυματισμού σε σχέση με το μέτωπο της ακτής ότι δηλαδή πρόκειται για ακτή με μεγάλο ανάπτυγμα πελάγους.

στ) Την μη ύπαρξη τεχνικών έργων στη περιοχή.

ζ) Την μη ύπαρξη εγκεκριμένων χωροταξικών κατευθύνσεων και χρήσεων γης που επηρεάζουν την παράκτια ζώνη.

η) Την μη ύπαρξη καταγεγραμμένων δημόσιων κτημάτων.

θ) Ότι δεν υφίσταται Κτηματολόγιο.

ι) Την μη ύπαρξη ευπαθών οικοσυστημάτων και προστατευόμενων περιοχών, αποφασίζουμε:

1. Επανακαθορίζουμε στο παραπάνω τοπογραφικό διάγραμμα:

α) Την οριογραμμή του αιγιαλού με κόκκινη συνεχή πολυγωνική γραμμή 1, 2, 3,... έως και 31 της οποίας οι κορυφές εξασφαλίζονται με συντεταγμένες του κρατικού τριγωνομετρικού δικτύου.

β) Την οριογραμμή της παραλίας για την εξυπηρέτηση των σκοπών του άρθρου 1 παρ. 2 του Ν. 2971/2001 με κίτρινη συνεχή πολυγωνική γραμμή 1΄, 2΄, 3΄ ... έως και 22΄ της οποίας οι πλευρές είναι παράλληλες της γραμμής αιγιαλού σε απόσταση σταθερή 15,00 μ.

2. Καθορίζουμε στο παραπάνω τοπογραφικό διάγραμμα:


α) Την οριογραμμή του αιγιαλού με κόκκινη συνεχή πολυγωνική γραμμή 32, 33, 34, ... έως και 44 της οποίας οι κορυφές εξασφαλίζονται με συντεταγμένες του κρατικού τριγωνομετρικού δικτύου.

β) Την οριογραμμή της παραλίας για την εξυπηρέτηση των σκοπών του άρθρου 1 παρ. 2 του Ν. 2971/2001 με κίτρινη συνεχή πολυγωνική γραμμή 23΄, 24΄, 25΄, ... έως και 32΄ της οποίας οι πλευρές είναι παράλληλες της γραμμής αιγιαλού σε απόσταση σταθερή 15,00 μ.

3. Αποφαινόμαστε ότι δεν υπάρχει παλαιός αιγιαλός.

Η Επιτροπή

Ο Πρόεδρος	Τα Μέλη
ΔΗΜΗΤΡΙΟΣ ΕΥΘΥΜΙΟΥ Προϊστάμενος Κτηματικής Υπηρεσίας	ΠΙΤΣΟΥΛΑΚΗΣ ΑΝΤΩΝΙΟΣ Κεντρικός Λιμενάρχης Βόλου ΧΑΤΖΗΠΛΗ ΒΑΣΙΛΙΚΗ Τοπογράφος Μηχανικός ΛΟΥΚΙΔΟΥ ΑΝΑΣΤΑΣΙΑ Δ/νσης Πολεοδομίας Ν.Α. Μαγνησίας

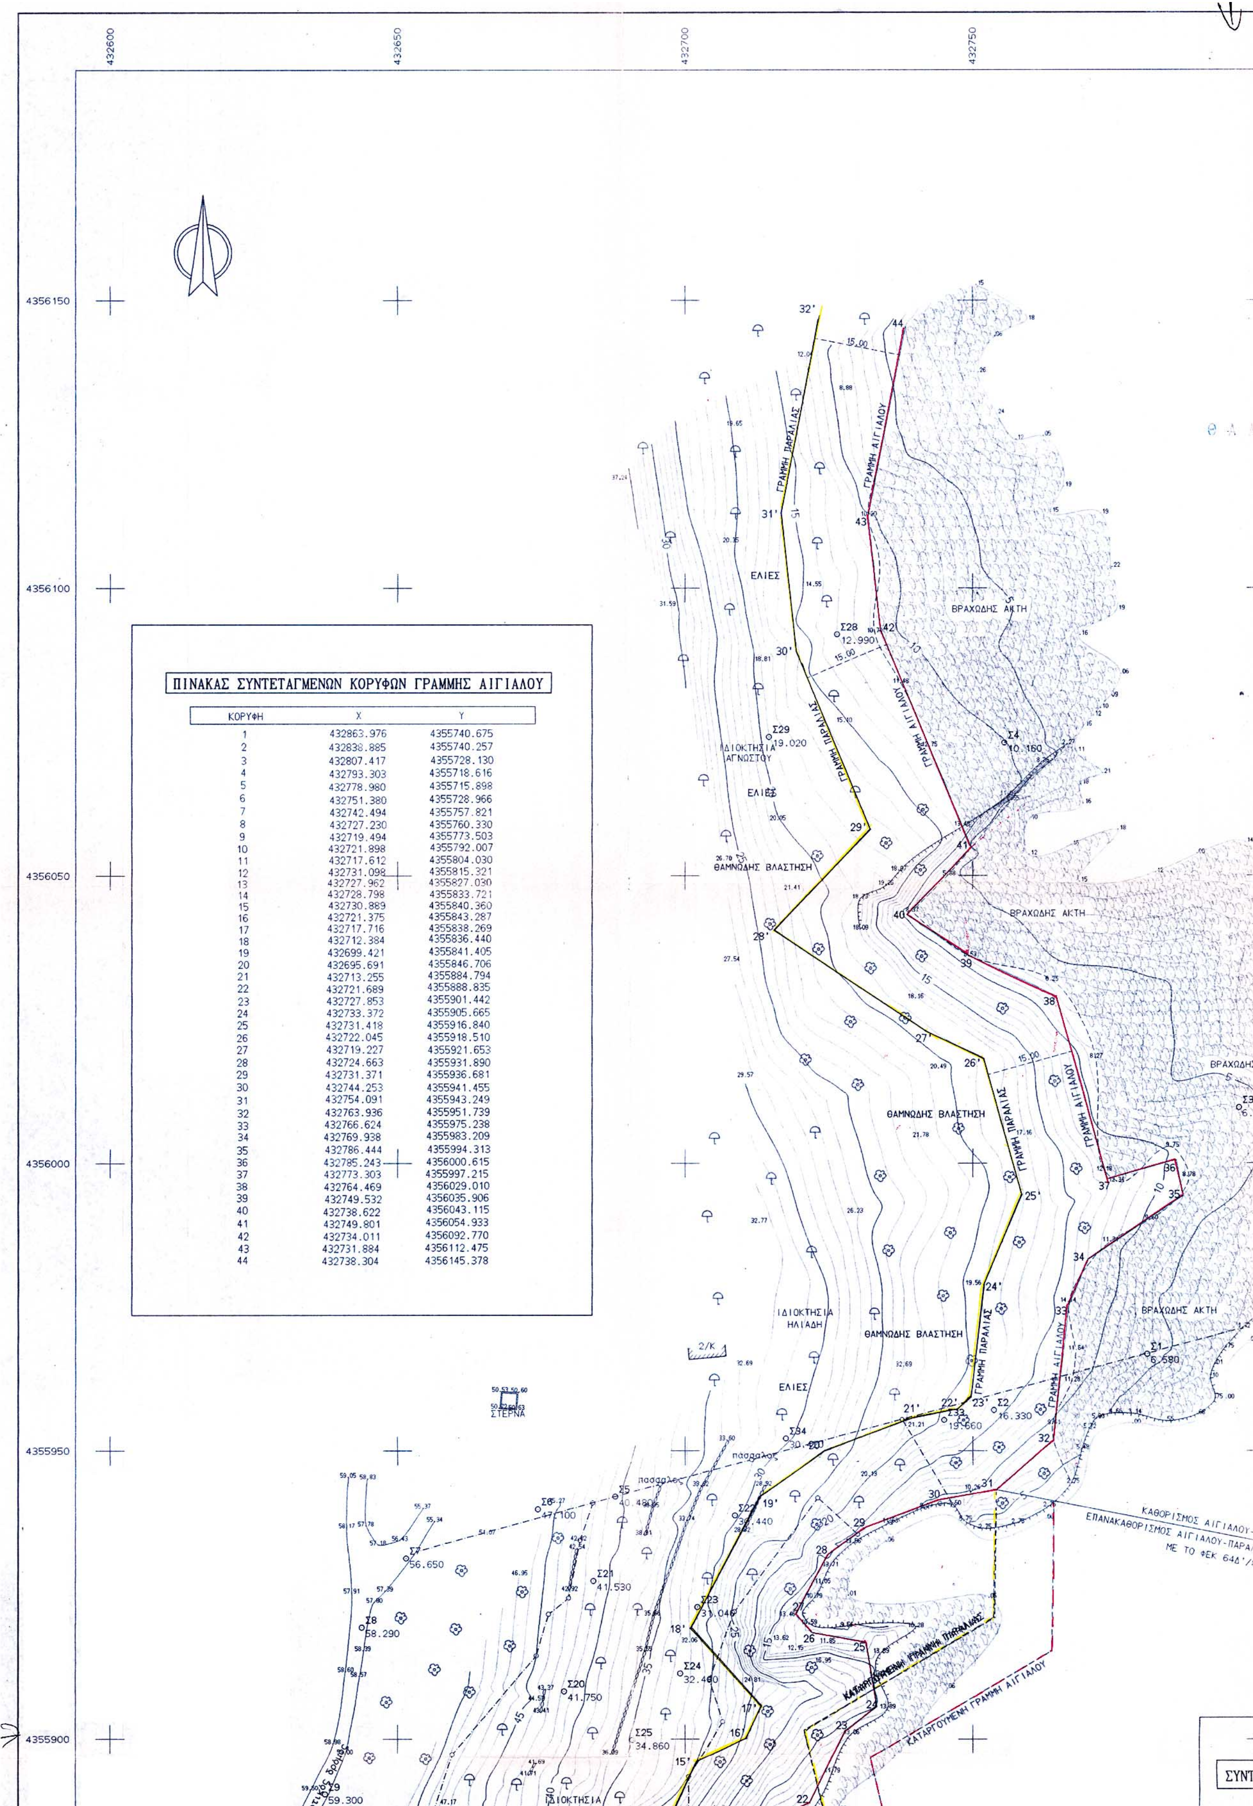

ΠΙΝΑΚΑΣ ΣΥΝΤΕΤΑΓΜΕΝΩΝ ΚΟΡΥΦΩΝ ΓΡΑΜΜΗΣ ΑΙΓΙΑΛΟΥ

ΚΟΡΥΦΗ	X	Y
1	432863.976	4355740.675
2	432838.885	4355740.257
3	432807.417	4355728.130
4	432793.303	4355718.616
5	432778.980	4355715.898
6	432751.380	4355728.966
7	432742.494	4355757.821
8	432727.230	4355760.330
9	432719.494	4355773.503
10	432721.898	4355792.007
11	432717.612	4355804.030
12	432731.098	4355815.321
13	432727.962	4355827.030
14	432728.798	4355833.721
15	432730.889	4355840.360
16	432721.375	4355843.287
17	432717.716	4355838.269
18	432712.384	4355836.440
19	432699.421	4355841.405
20	432695.691	4355846.706
21	432713.255	4355884.794
22	432721.689	4355888.835
23	432727.853	4355901.442
24	432733.372	4355905.665
25	432731.418	4355916.840
26	432722.045	4355918.510
27	432719.227	4355921.653
28	432724.663	4355931.890
29	432731.371	4355936.681
30	432744.253	4355941.455
31	432754.091	4355943.249
32	432763.936	4355951.739
33	432766.624	4355975.238
34	432769.938	4355983.209
35	432786.444	4355994.313
36	432785.243	4356000.615
37	432773.303	4355997.215
38	432764.469	4356029.010
39	432749.532	4356035.906
40	432738.622	4356043.115
41	432749.801	4356054.933
42	432734.011	4356092.770
43	432731.884	4356112.475
44	432738.304	4356145.378

432800
432850

4356150

ΛΑΣΣΑ

4356100

ΘΑΛΑΣΣΑ

4356050

ΘΑΛΑΣΣΑ

ΗΣ ΑΚΤΗ


4356000


4355950

ΟΥ-ΠΑΡΑΛΙΑΣ (ΚΟΡΥΦΕΣ 31-44)
ΠΑΡΑΛΙΑΣ ΠΟΥ ΕΙΧΕ ΚΑΘΟΡΙΣΘΕΙ
/8-2-2002 (ΚΟΡΥΦΕΣ 1-31)


4355900

ΝΤΕΤΑΓΜΕΝΕΣ ΣΤΑΣΕΩΝ ΠΡΟΤΕΙΝΟΜΕΝΟΥ ΑΙΓΙΑΛΟΥ

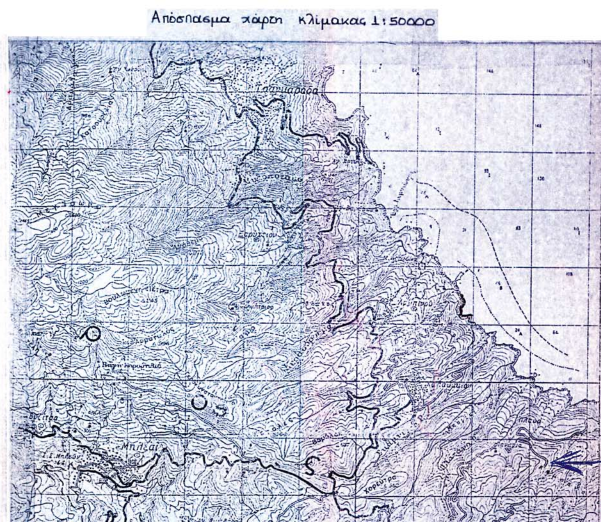

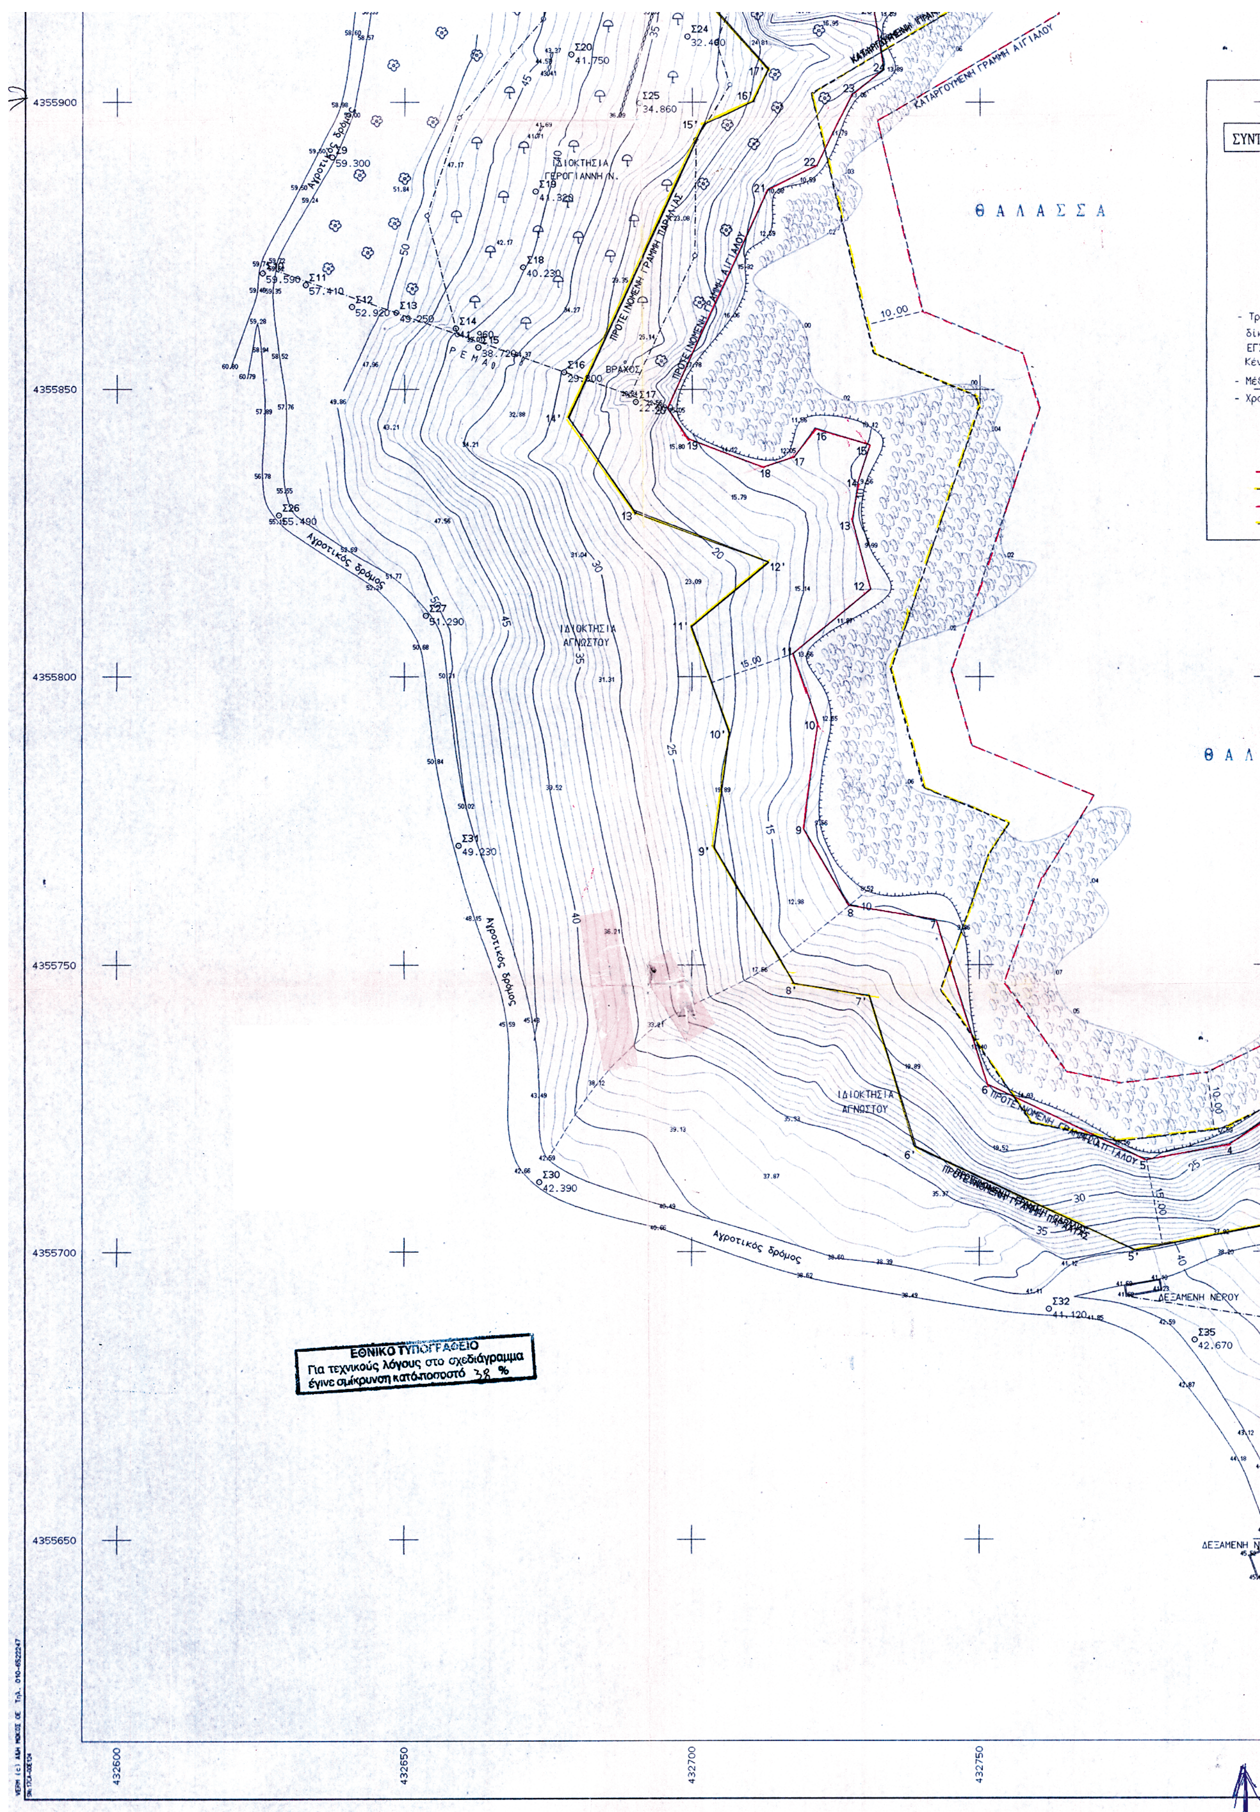

ΘΑΛΑΣΣΑ
ΙΔΙΟΚΤΗΣΙΑ ΓΕΡΟΓΙΑΝΝΗ Ν.
ΙΔΙΟΚΤΗΣΙΑ ΑΓΝΩΣΤΟΥ
ΙΔΙΟΚΤΗΣΙΑ ΑΓΝΩΣΤΟΥ
ΡΕΜΑ
ΒΡΑΧΟΣ
ΠΡΟΤΕΙΝΟΜΕΝΗ ΓΡΑΜΜΗ ΠΑΡΑΛΙΑΣ
ΠΡΟΤΕΙΝΟΜΕΝΗ ΓΡΑΜΜΗ ΑΙΓΙΑΛΟΥ
ΚΑΤΑΡΓΟΥΜΕΝΗ ΓΡΑΜΜΗ ΑΙΓΙΑΛΟΥ
Αγροτικός δρόμος
ΔΕΞΑΜΕΝΗ ΝΕΡΟΥ
Σ20 41.750
Σ24 32.400
Σ25 34.860
Σ9 59.300
Σ19 41.320
Σ18 40.230
Σ11 57.410
Σ12 52.920
Σ13 49.250
Σ16 29.800
Σ26 55.490
Σ27 51.290
Σ31 49.230
Σ30 42.390
Σ32 41.120
Σ35 42.670
4355900
4355850
4355800
4355750
4355700
4355650
432600
432650
432700
432750
ΕΘΝΙΚΟ ΤΥΠΟΓΡΑΦΕΙΟ
Για τεχνικούς λόγους στο σχεδιάγραμμα έγινε σμίκρυνση κατά ποσοστό 38 %

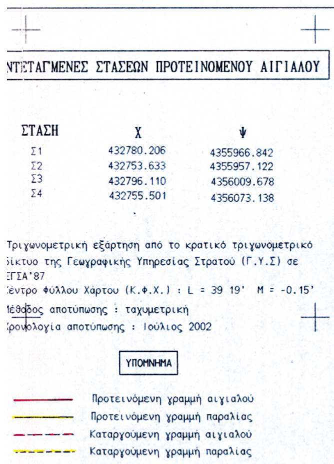


ΝΤΕΤΑΓΜΕΝΕΣ ΣΤΑΣΕΩΝ ΠΡΟΤΕΙΝΟΜΕΝΟΥ ΑΙΓΙΑΛΟΥ

ΣΤΑΣΗ	Χ	Ψ
Σ1	432780.206	4355966.842
Σ2	432753.633	4355957.122
Σ3	432796.110	4356009.678
Σ4	432755.501	4356073.138

Τριγωνομετρική εξάρτηση από το κρατικό τριγωνομετρικό δίκτυο της Γεωγραφικής Υπηρεσίας Στρατού (Γ.Υ.Σ) σε ΕΓΣΑ'87
Κέντρο Φύλλου Χάρτου (Κ.Φ.Χ.) : L = 39 19' M = -0.15'
Μέθοδος αποτύπωσης : ταχυμετρική
Χρονολογία αποτύπωσης : Ιούλιος 2002

ΥΠΟΜΝΗΜΑ

Προτεινόμενη γραμμή αιγιαλού
Προτεινόμενη γραμμή παραλίας
Καταργούμενη γραμμή αιγιαλού
Καταργούμενη γραμμή παραλίας

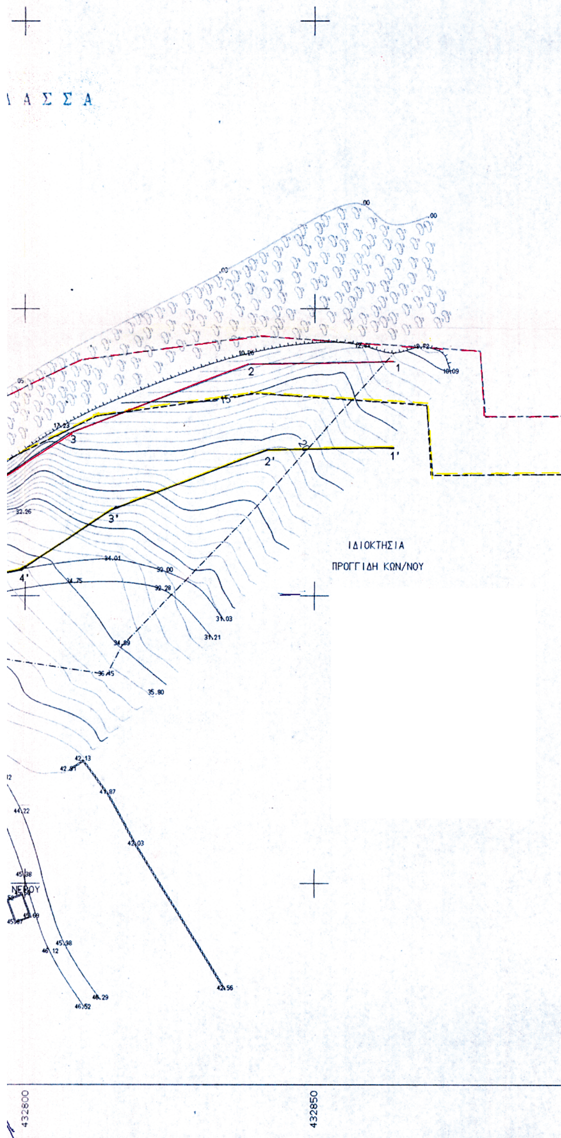

4355900
4355850
4355800
4355750
4355700
4355650

ΑΡΧΕΙΟ: EPANAK.FPL

Απόσπασμα χάρτη κλίμακας 1:5000

Διάγραμμα συνδ

5319/43'5
5716/3

ΥΠΟΥΡΓΕΙΟ ΟΙΚΟΝΟΜΙΚΩΝ
ΚΤΗΜΑΤΙΚΗ ΥΠΗΡΕΣΙΑ Ν.ΜΑΓΝΗΣΙΑΣ

ΤΟΠΟΓΡΑΦΙΚΟ ΔΙΑΓΡΑΜΜΑ

ΚΑΘΟΡΙΣΜΟΥ ΚΑΙ ΕΠΑΝΑΚΑΘΟΡΙΣΜΟΥ ΟΡΙΩΝ ΑΙΓΙΑΛΟΥ - ΠΑΡΑΛΙΑΣ

ΠΕΡΙΟΧΗ "ΛΙΘΟΣ" ΠΕΡΙΦ.ΚΑΛΑΜΑΚΙΟΥ
ΔΗΜΟΥ ΑΦΕΤΩΝ
ΝΟΜΟΥ ΜΑΓΝΗΣΙΑΣ

ΕΝΔΙΑΦΕΡΟΜΕΝΟΣ
ΓΕΡΟΓΙΑΝΝΗΣ Ν.

ΑΝΑΣΤΑΣΙΑ Γ. ΜΕΛΙΔΟΥ
Διπλ. Τοπογράφος Μηχανικός
ΑΡΙΣΤΟΤΕΛΕΙΟΥ ΠΑΝΕΠΙΣΤΗΜΙΟΥ ΘΕΣ/ΝΙΚΗΣ
ΜΕΛΟΣ Τ.Ε.Ε. - ΑΡΙΘ. ΜΗΤΡΩΟΥ 39562
ΙΩΛΚΟΥ 86 - ΒΟΛΟΣ - Τηλ. 0421 058 844
Α.Φ.Μ. 042171731 • Δ.Ο.Υ. Α' ΒΟΛΟΥ

Ο ΣΥΝΤΑΞΑΣ	ΗΜΕΡΟΜΗΝΙΑ ΣΥΝΤΑΞΗΣ	ΥΠΟΓΡΑΦΗ
ΜΕΛΙΔΟΥ ΑΝΑΣΤΑΣΙΑ ΤΟΠΟΓΡΑΦΟΣ ΜΗΧΑΝΙΚΟΣ	ΙΟΥΝΙΟΣ 2002	

ΥΠΟΜΝΗΜΑ ΕΠΙΤΡΟΠΗΣ ΚΑΘΟΡΙΣΜΟΥ
ΟΡΙΩΝ ΑΙΓΙΑΛΟΥ - ΠΑΡΑΛΙΑΣ

κόκκινη γραμμή - οριογραμμή Αιγιαλού
κίτρινη γραμμή - οριογραμμή Παραλίας

Το παρόν τοπογραφικό διάγραμμα συνοδεύει την από 1-9-2003 Έκθεση της επιτροπής καθορισμού ορίων Αιγιαλού και Παραλίας

Οι κορυφογραμμές εξασφαλίζονται όπως σημειώνεται στο διάγραμμα από συντεταγμένες του Κρατικού Δικτύου (EGSA'87)
Καθορίζεται Ζώνη Παραλίας πλάτους 15.00μ.

Η ΕΠΙΤΡΟΠΗ

Ο ΠΡΟΕΔΡΟΣ
ΠΡ/ΝΟΣ ΤΗΣ ΚΤΗΜΑΤΙΚΗΣ
ΥΠΗΡΕΣΙΑΣ Ν.ΜΑΓΝΗΣΙΑΣ

ΤΑ ΜΕΛΗ
1. Ο ΛΙΜΕΝΑΡΧΗΣ ΒΟΛΟΥ
2. Ο ΜΗΧ/ΚΟΣ ΤΗΣ Κ.Υ
3. Δ/ΝΤΗΣ ΠΕΧΩΠΕ ΤΗΣ Ν.Α.ΜΑΓΝΗΣΙΑΣ
4. Δ/ΝΤΗΣ ΧΩΡΟΤ. & ΠΕΡΙΒΑΛ. ΤΗΣ ΓΕΝ. ΓΡΑΜΜ. ΠΕΡΙΦΕΡΕΙΑΣ ΘΕΣΣΑΛΙΑΣ

ΘΕΩΡΗΘΗΚΕ
για την ακρίβεια της αποτύπωσης
Βόλος 1 - 9 / 2003

ΕΛΛΗΝΙΚΗ ΔΗΜΟΚΡΑΤΙΑ

Ο ΜΗΧ/ΚΟΣ ΤΗΣ Κ.Υ. Ν.ΜΑΓΝΗΣΙΑΣ
ΧΑΤΖΗΠΛΗ ΒΑΣΙΛΙΚΗ
ΤΟΠΟΓΡΑΦΟΣ ΜΗΧΑΝΙΚΟΣ

ΤΡΙΓΩΝΟΜΕΤΡΙΚΗ ΕΞΑΡΤΗΣΗ: ΚΡΑΤΙΚΟ ΤΡΙ/ΜΕΤΡΙΚΟ ΔΙΚΤΥΟ
ΥΨΟΜΕΤΡΙΚΗ ΑΦΕΤΗΡΙΑ : ΘΑΛΑΣΣΑ
ΜΕΘΟΔΟΣ ΑΠΟΤΥΠΩΣΗΣ : ΤΑΧΥΜΕΤΡΙΚΗ
ΧΡΟΝΟΛΟΓΙΑ ΑΠΟΤΥΠΩΣΗΣ : ΙΟΥΝΙΟΣ 2002

ΚΛΙΜΑΚΑ 1:500
ΙΣΟΔΙΑΣΤΑΣΗ 1.00
ΑΡ. ΣΧΕΔΙΟΥ

Αριθ. 5449 (2)

Καθορισμός των ορίων του αιγιαλού και δημιουργία ζώνης παραλίας στην θέση ΛΕΦΟΚΑΣΤΡΟ Δήμου Αργαλαστής Ν. Μαγνησίας.

Ο ΓΕΝΙΚΟΣ ΓΡΑΜΜΑΤΕΑΣ ΠΕΡΙΦΕΡΕΙΑΣ ΘΕΣΣΑΛΙΑΣ

Έχοντας υπόψη:

1. Τις διατάξεις του Ν. 2971/2001 (ΦΕΚ 285/Δ΄/19.12.2001) «περί περί αιγιαλού και παραλίας».

2. Τις διατάξεις του Ν.Δ. 439/1970 «περί συμπληρώσεως των διατάξεων περί αιγιαλού».

3. Τις διατάξεις του Ν. 3200/1955 (ΦΕΚ 97 τ.Α΄) «περί διοικητικής αποκέντρωσης» όπως αυτές τροποποιήθηκαν και ισχύουν σήμερα με τα Ν.Δ. 532/1970, Β.Δ. 704/1970, Β.Δ. 705/1970, Β.Δ. 192/1972, Π.Δ. 71/1984, Π.Δ. 347/1986, Ν. 2026/1992 και Π.Δ. 97/1993.

4. Τις διατάξεις του άρθρου 19 παρ.5 του Ν.Δ. 2344/1995, του άρθρου 52 παρ. 6 Ν. 2218/1994, του άρθρου 4 παρ. 7 του Ν. 2240/1994, δυνάμει των οποίων αρμοδιότητες του Υπουργείου Οικονομικών που είχαν μεταβιβασθεί στους Νομάρχες , ανήκουν στον Περιφερειακό Δ/ντή, σε συνδυασμό με αυτές του άρθρου 14 παρ. 2 του 2399/1996 με τις οποίες προβλέπεται η κατάργηση των θέσεων των Περιφερειακών Δ/ντών ,οι αρμοδιότητες πλέον του οποίου περιήλθαν στον Γενικό Γραμματέα της Περιφέρειας που ασκούνται από τον Αναπληρωτή Περιφερειακό Δ/ντή.

5. Τις διατάξεις του τετάρτου εδαφίου της παρ.2 του άρθρου 1 και της παρ. 6 του ιδίου άρθρου του Ν. 2503/1997 «Διοίκηση , οργάνωση , στελέχωση της Περιφέρειας, ρύθμιση θεμάτων για την Τοπική Αυτοδιοίκηση και άλλες διατάξεις» (Φ.Ε.Κ. 107 τ. Α΄), σύμφωνα με τις οποίες οι Περιφερειακές Υπηρεσίες του Υπουργείου Οικονομικών που συγκροτούσαν την Περιφερειακή Διοίκηση του Νομού ή Νομαρχίας, δεν υπήχθησαν στην ενιαία οργανική μονάδα της Περιφέρειας, ούτε καταργήθηκαν, αλλά αποτελούν από 1.9.1997, Υπηρεσίες του Υπουργείου Οικονομικών.

6. Τις διατάξεις του άρθρου 46 του Ν. 3220/2004 (Φ.Ε.Κ. 15/Α΄/28.1.2004) «Μέτρα αναπτυξιακής και κοινωνικής πολιτικής - αντικειμενικοποίησης του φορολογικού ελέγχου και άλλες διατάξεις».

7. Την απόφαση του Υπουργού Εσωτερικών, Δημόσιας Διοίκησης και Αποκέντρωσης που δημοσιεύθηκε στο Φ.Ε.Κ. 93/Γ΄/2.4.2004 με την οποία ορίστηκαν οι Γενικοί Γραμματείς Περιφερειών της Χώρας.

8. Την από 23.4.2004 έκθεση της κατά το άρθρο 3 του Ν. 2971/19.12.2001 (Φ.Ε.Κ. 285/Α΄/19.12.2001) «περί αιγιαλού και παραλίας» αρμόδιας Επιτροπής καθορισμού ορίων αιγιαλού και παραλίας, για τον καθορισμό ορίων αιγιαλού και δημιουργία ζώνης παραλίας στη θέση: ΛΕΦΟΚΑΣΤΡΟ Δήμου Αργαλαστής Ν. Μαγνησίας.

9. Το από τον Ιανουάριο 2003 τοπογραφικό & υψομετρικό διάγραμμα κλίμακας 1:500 αποτελούμενο από μία (1) πινακίδα που συντάχθηκε από τον Τοπ/φο μηχανικό Σπύρο Χαράλαμπο και το οποίο ελέγχθηκε ως προς την ακρίβεια της αποτύπωσης και θεωρήθηκε από την Τοπογράφο Μηχανικό της Κτηματικής Υπηρεσίας Ν. Μαγνησίας Βασιλική Χατζηπλή στις 23.4.2004.

10. Την υπ' αριθμ. 544.5/1021/2003 σύμφωνη γνώμη του Γ.Ε.Ν. για τα όρια αιγιαλού & παραλίας, αποφασίζουμε:

Επικυρώνουμε την από 23.4.2004 έκθεση της κατά το άρθρο 3 του Ν. 2971/19.12.2001 αρμόδιας Επιτροπής καθορισμού ορίων αιγιαλού και παραλίας, για τον καθορισμό ορίων αιγιαλού και δημιουργία ζώνης παραλίας στη θέση: ΛΕΦΟΚΑΣΤΡΟ Δήμου Αργαλαστής Ν. Μαγνησίας.

Το από τον Ιανουάριο 2003 τοπογραφικό & υψομετρικό διάγραμμα κλίμακας 1:500 αποτελούμενο από μία (1) πινακίδα που συντάχθηκε από τον Τοπ/φο μηχανικό Σπύρο Χαράλαμπο και το οποίο ελέγχθηκε ως προς την ακρίβεια της αποτύπωσης και θεωρήθηκε από την Τοπογράφο Μηχανικό της Κτηματικής Υπηρεσίας Ν. Μαγνησίας Βασιλική Χατζηπλή στις 23.4.2004.

Στο τοπογραφικό διάγραμμα καθορίστηκε από την αρμόδια Επιτροπή όπως πιο πάνω αναφέρεται:

Η οριογραμμή του αιγιαλού με κόκκινη συνεχή πολυγωνική γραμμή 1, 2, 3, ... έως και 28, της οποίας οι κορυφές εξασφαλίζονται με συντεταγμένες του Κρατικού τριγωνομετρικού δικτύου.

Η οριογραμμή της παραλίας: για την εξυπηρέτηση των σκοπών του άρθρου 1, παρ. 2 του Ν. 2971 /2001, με κίτρινη συνεχή πολυγωνική γραμμή 1΄, 2΄ ,3΄, ... 19΄, 19, Α, Β, Γ, Δ, Ε, Ζ, Η, Θ, 23, 24, 25, 25Α, 25Β, 25΄, 26,΄ 27΄ και 28΄, παράλληλη στη γραμμή αιγιαλού από το σημείο 1 έως 19 και από το σημείο 25 έως 28 σε απόσταση 10 ,00 μ.

Η γραμμή παραλίας από το σημείο 19 έως 25, καθορίστηκε στη υφιστάμενη γραμμή δόμησης, όπως αυτή προσδιορίστηκε και το αριθ. 344/10.3.2004 έγγραφο της Δ/νσης Περιβ/ντος και Χωρ/ξίας Περιφέρειας Θεσσαλίας,

Η Επιτροπή διαπίστωσε ότι δεν υπάρχει παλαιός αιγιαλός.

Η παρούσα απόφαση με την έκθεση της Επιτροπής και το τοπογραφικό διάγραμμα, να δημοσιευθούν στην Εφημερίδα της Κυβερνήσεως.

Λάρισα, 26 Ιουλίου 2004

Ο Γενικός Γραμματέας Περιφέρειας
ΦΩΤΙΟΣ ΓΚΟΥΠΑΣ

ΕΚΘΕΣΗ
επιτροπής καθορισμού των ορίων αιγιαλού, παραλίας, παλαιού αιγιαλού σύμφωνα με τα άρθρα 3,4 & 5 του Ν. 2971/2001
Καθορισμός για πρώτη φορά των ορίων αιγιαλού κ.λπ. στην θέση ΛΕΦΟΚΑΣΤΡΟ του Δήμου Αργαλαστής Ν. Μαγνησίας.

Στο Βόλο σήμερα την 23.4.2004 οι υπογεγραμμένοι:

1. ΕΥΘΥΜΙΟΥ ΔΗΜΗΤΡΙΟΣ, προϊστάμενος της Κτηματικής Υπηρεσίας Ν. Μαγνησίας, ως πρόεδρος.

2. ΠΙΤΣΟΥΛΑΚΗΣ ΑΝΤΩΝΙΟΣ, Κεντρικός Λιμενάρχης ΒΟΛΟΥ ως μέλος,

3. ΧΑΤΖΗΠΛΗ ΒΑΣΙΛΙΚΗ, τοπογράφος μηχανικός της Κτηματικής Υπηρεσίας ως μέλος,

4. ΛΟΥΚΙΔΟΥ ΑΝΑΣΤΑΣΙΑ, διευθύντρια της Διεύθυνσης Πολεοδομίας Νομαρχιακής Αυτοδιοίκησης Ν. Μαγνησίας, ως μέλος.

Η Μουντούρη Κωνσταντίνα, διευθύντρια Χωροταξίας & Περιβάλλοντος της Γενικής Γραμματείας της περιφέρειας Θεσσαλίας, ως μέλος δεν προσήλθε αν και προσκλήθηκε νόμιμα, που αποτελούμε την επιτροπή καθορισμού των ορίων αιγιαλού, παραλίας και παλαιού αιγιαλού, σύμφωνα με τα άρθρα 3, 4 & 5 του Ν. 2971/2001 (Φ.Ε.Κ. 285/Δ΄/19.12.2001) και της αριθμ. 1419/5.6.2002 απόφασης του Προϊσταμένου της Οικονομικής Επιθεώρησης Θεσσαλίας, μετά από αυτοψία στην παραπάνω περιοχή στις 23-4-2004 ύστερα από πρόσκληση του Προέδρου της επιτροπής με το υπ' αριθμ. 936/20.4.2004 έγγραφο, αφού λάβαμε υπόψη:

1. Την από 18.4.2003 αίτηση της Αικατερίνης Χατζηβαγγέλη με την οποία ζητείται ο καθορισμός του αιγιαλού και της παραλίας στην παραπάνω περιοχή.

2. Τις διατάξεις του Νόμου 2971/2001 (Φ.Ε.Κ. 285/Δ΄/19.12.2001) και ειδικότερα τα άρθρα 4, 5, 6, 7, 8, και 9.

3. Το τοπογραφικό και υψομετρικό διάγραμμα της παραπάνω περιοχής με κλίμακα 1:500, που συντάχθηκε τον ΙΑΝΟΥΑΡΙΟ 2003 από τον τοπογράφο μηχανικό ΣΠΥΡΟ Γ. ΧΑΡΑΛΑΜΠΟ σε μια (1) πινακίδα και ελέγχθηκε και θεωρήθηκε από την Βάσω Χατζηπλή, τοπογράφο μηχανικό της Κτηματικής Υπηρεσίας Ν. Μαγνησίας στις 23.4.2004.

4.Την αντίληψη που σχηματίστηκε λαμβάνοντας υπόψη, ύστερα από αυτοψία τις φυσικές και λοιπές ενδείξεις που επηρεάζουν το πλάτος του αιγιαλού και της παραλίας και ειδικότερα:

α. Τη γεωμορφολογία του εδάφους για την οποία αναλυτικά αναφέρεται ότι:

1) Η μορφολογία της ακτής συνίσταται χαλαρά ιζήματα (άμμος) εκτός του τμήματος 6 έως 16, όπου η μορφολογία της ακτής συνίσταται από βραχώδη πρανή με απότομες κλίσεις.

Υπάρχουν τεχνικά έργα κρηπιδώματα κατά μήκος των κορυφών 18 έως 28 του αιγιαλού και μία σκάλα.

2) Της ακτής συνέχονται εκτάσεις πεδινές και λοφώδεις.

Με έδαφος γαιώδες.

Εντός οικισμού το τμήμα μεταξύ των κορυφών 10 και 28 και το υπόλοιπο τμήμα εκτός οικισμού.

Δομημένες με πυκνή δόμηση.

Με χρήση κατοικίας.

3) Το φυσικό όριο βλάστησης συνίσταται από χαμηλή ποώδη φυσική βλάστηση.

Δενδρώδη φυσική βλάστηση.

β) Το γεγονός ότι στη περιοχή δεν εντοπίστηκαν παράκτιοι φυσικοί πόροι.

γ) Τα πορίσματα από την εκτίμηση των μετεωρολογικών στοιχείων της περιοχής, ήτοι το γεγονός ότι η περιοχή δεν προσβάλλεται από ανέμους γιατί είναι προστατευμένη λόγω του ότι βρίσκεται σε περίκλειστη θάλασσα (Παγασητικό κόλπο).

δ) Τη μορφολογία του πυθμένα ο οποίος συνίσταται από αμμώδη σύσταση και ήπιες κλίσεις με μικρά βάθη κοντά στην ακτή.

ε) Τον τομέα ανάπτυξης κυματισμού σε σχέση με το μέτωπο της ακτής ότι δηλαδή πρόκειται για ακτή με μικρό ανάπτυγμα πελάγους.

στ) Την ύπαρξη τεχνικών έργων στη περιοχή που υφίστανται παλαιόθεν και αναφέρθηκαν προηγούμενα, χωρίς να υπάρχει στο αρχείο της υπηρεσίας νόμιμη άδεια.

ζ) Την ύπαρξη εγκεκριμένων χωροταξικών κατευθύνσεων και χρήσεων γης που επηρεάζουν την παράκτια ζώνη.

η) Την ύπαρξη καταγεγραμμένων δημόσιων κτημάτων.

θ) Ότι δεν υφίσταται Κτηματολόγιο.

ι) Την μη ύπαρξη ευπαθών οικοσυστημάτων και προστατευόμενων περιοχών.

5. Το αριθμ. 344/10.3.2004 έγγραφο της Δ/νσης Περ/ντος και Χωροταξίας, Περιφέρειας Θεσσαλίας, με το οποίο προσδιορίστηκε η γραμμή δόμησης στην παραπάνω περιοχή, αποφασίζουμε:

Καθορίζουμε στο παραπάνω τοπογραφικό διάγραμμα:


1. Την οριογραμμή του αιγιαλού με κόκκινη συνεχή πολυγωνική γραμμή 1, 2, 3, έως και 28 της οποίας οι κορυφές εξασφαλίζονται με συντεταγμένες του κρατικού τριγωνομετρικού δικτύου.

2. Την οριογραμμή της παραλίας για την εξυπηρέτηση των σκοπών του άρθρου 1 παρ. 2 του Ν. 2971/2001 με κίτρινη συνεχή πολυγωνική γραμμή 1΄, 2΄, 3΄, ... 19΄, 19, Α, Β, Γ, Δ, Ε, Ζ, Η, θ, 23, 24, 25, 25Α, 25Β, 25΄, 26΄, 27΄ και 28΄, όπου και όπως απεικονίζεται στο παρών διάγραμμα.


4. Αποφαινόμαστε ότι δεν υπάρχει παλαιός αιγιαλός

Η Επιτροπή

Ο Πρόεδρος ΔΗΜΗΤΡΙΟΣ ΕΥΘΥΜΙΟΥ Προϊστάμενος Κτηματικής Υπηρεσίας	Τα Μέλη ΠΙΤΣΟΥΛΑΚΗΣ ΑΝΤΩΝΙΟΣ Κεντρικός Λιμενάρχης Βόλου ΧΑΤΖΗΠΛΗ ΒΑΣΙΛΙΚΗ Τοπογράφος Μηχανικός ΛΟΥΚΙΔΟΥ ΑΝΑΣΤΑΣΙΑ Δ/νσης Πολεοδομίας Ν.Α. Μαγνησίας

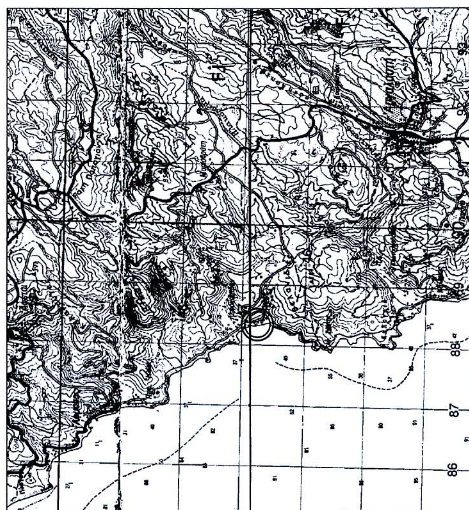

ΑΠΟΣΠΑΣΜΑ ΧΑΡΤΗ ΠΕΡΙΟΧΗΣ (Κλ. 1:50000)

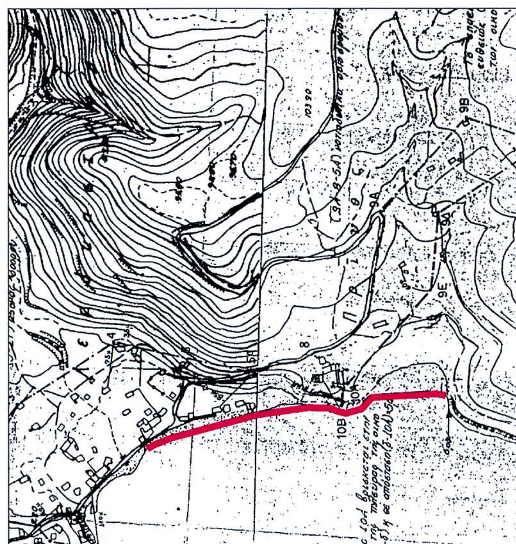

ΑΠΟΣΠΑΣΜΑ ΧΑΡΤΗ ΠΕΡΙΟΧΗΣ (Κλ. 1:5000)

4344650.00

4344600.00

4344550.00

4344500.00

ΔΗΜΟΤΙΚΗ ΟΔΟΣ (μπετον)

ΔΗΜΟΤΙΚΗ ΟΔΟΣ (μπετον)

Ε.Γ.Σ.Α. 87 (Ελληνικό Γεωδαιτικό Σύστημα Αναφοράς)

Ελλειψοειδές GRS 80 (a=6378137, f=1/298,2572236)

Εγκάρσια Μερκατορική Προβολή

Κεντρικός Μεσημβρινός: λο=24°, Κο=0,999600

Μέτρο Γραμμικής Παραμόρφωσης στο Κέντρο του Φύλλου :
K=0,99966

Στο Κεντρικό Μεσημβρινό Αναφοράς : X=500.000μ.


Γεωγραφικό Πλάτος Αναφοράς : 0 00' 00"

ΣΥΝΤΕΤΑΓΜΕΝΕΣ ΣΤΑΣΕΩΝ

Α/Α	Χ	Ψ	Η
Τ (ΜΥΡΙΟΒΡΥΤΗ)	431802,873	4345911,127	355,96
Τ (ΞΥΓΚΑΣ)	433364,597	4346083,253	365,50
Σ761	428968,833	4344851,511	4,45
Σ762	428972,206	4344669,171	4,33
Σ763	428972,411	4344717,696	5,51
Σ764	429285,152	4344117,139	0,92
Σ765	429229,832	4344569,716	1,15
Σ766	429300,651	4344295,863	24,78
Σ767	429297,284	4344265,729	21,19
Σ768	429298,158	4344198,928	1,01
Σ769	429302,152	4344247,879	13,04
Σ770	429269,862	4344269,880	9,65
Σ771	429290,992	4344268,377	21,15
Σ772	429288,001	4344317,735	24,46
Σ773	429301,394	4344336,247	24,81
Σ774	429210,168	4344598,341	0,99
Σ775	429162,018	4344652,881	0,58
Σ776	429262,495	4344581,035	0,94
Σ777	429235,582	4344534,504	1,18
Σ778	429240,631	4344489,527	0,20
Σ779	429245,107	4344471,457	0,28
Σ780	429249,023	4344446,979	0,19
Σ781	429277,899	4344453,922	2,74
Σ782	429260,174	4344387,187	0,33
Σ783	429259,751	4344325,256	1,72

ΣΥΝΤΕΤΑΓΜΕΝΕΣ ΚΟΡΥΦΩΝ ΑΙΓΙΑΛΟΥ	ΣΥΝΤΕΤΑΓΜΕΝΕΣ ΚΟΡΥΦΩΝ ΠΑΡΑΛΙΑΣ
01. X=429309.47 Y=4344113.26	01'. X=429319.47 Y=4344112.82
02. X=429309.56 Y=4344149.56	02'. X=429319.57 Y=4344149.23
03. X=429308.30 Y=4344200.46	03'. X=429318.36 Y=4344198.17
04. X=429318.84 Y=4344221.10	04'. X=429331.88 Y=4344224.64
05. X=429307.23 Y=4344228.52	05'. X=429310.85 Y=4344238.07
06. X=429301.44 Y=4344229.43	06'. X=429306.06 Y=4344238.83
07. X=429282.19 Y=4344247.69	07'. X=429290.58 Y=4344253.52
08. X=429277.04 Y=4344259.81	08'. X=429284.47 Y=4344267.88
09. X=429266.11 Y=4344263.41	09'. X=429274.00 Y=4344271.34
10. X=429261.42 Y=4344277.42	10'. X=429271.65 Y=4344278.35
11. X=429263.86 Y=4344294.59	11'. X=429273.52 Y=4344291.48
12. X=429268.93 Y=4344304.32	12'. X=429278.85 Y=4344301.71
13. X=429269.39 Y=4344317.15	13'. X=429279.42 Y=4344317.75
14. X=429267.80 Y=4344327.35	14'. X=429277.79 Y=4344328.15
15. X=429267.68 Y=4344350.88	15'. X=429277.68 Y=4344351.88
16. X=429266.11 Y=4344358.87	16'. X=429276.41 Y=4344358.34
17. X=429270.50 Y=4344373.21	17'. X=429280.71 Y=4344372.40
18. X=429265.30 Y=4344410.85	18'. X=429275.11 Y=4344412.89
19. X=429258.78 Y=4344434.10	19'. X=429268.62 Y=4344436.06
20. X=429256.01 Y=4344450.19	19. X=429258.78 Y=4344434.10
21. X=429250.39 Y=4344485.31	Α. X=429256.30 Y=4344448.33
22. X=429245.28 Y=4344512.51	Β. X=429258.04 Y=4344448.63
23. X=429239.16 Y=4344535.10	Γ. X=429257.80 Y=4344450.52
24. X=429237.72 Y=4344543.10	Δ. X=429256.29 Y=4344462.73
25. X=429236.51 Y=4344556.48	Ε. X=429255.16 Y=4344471.86

4344450.00
4344400.00
4344350.00
4344300.00
ΘΑΛΑΣΣΑ
Ιδ/σια ΑΙΚΑΤΕΡΙΝΗΣ ΧΑΤΖΗΒΑΓΙΑΝΝΗ
ΔΗΜΟΤΙΚΗ ΟΔΟΣ
ΟΡΙΟ ΟΙΚΙΣΜΟΥ

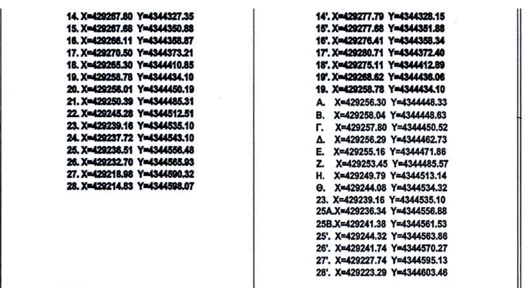

14. X=429267.80 Y=4344327.35	14'. X=429277.79 Y=4344328.15
15. X=429267.68 Y=4344350.88	15'. X=429277.68 Y=4344351.88
16. X=429266.11 Y=4344358.87	16'. X=429276.41 Y=4344358.34
17. X=429270.50 Y=4344373.21	17'. X=429280.71 Y=4344372.40
18. X=429265.30 Y=4344410.85	18'. X=429275.11 Y=4344412.89
19. X=429258.78 Y=4344434.10	19'. X=429268.62 Y=4344436.06
20. X=429256.01 Y=4344450.19	19. X=429258.78 Y=4344434.10
21. X=429250.39 Y=4344485.31	Α. X=429256.30 Y=4344448.33
22. X=429245.28 Y=4344512.51	Β. X=429258.04 Y=4344448.63
23. X=429239.16 Y=4344535.10	Γ. X=429257.80 Y=4344450.52
24. X=429237.72 Y=4344543.10	Δ. X=429256.29 Y=4344462.73
25. X=429236.51 Y=4344556.48	Ε. X=429255.16 Y=4344471.86
26. X=429232.70 Y=4344565.93	Ζ. X=429253.45 Y=4344485.57
27. X=429218.98 Y=4344590.32	Η. X=429249.79 Y=4344513.14
28. X=429214.83 Y=4344598.07	Θ. X=429244.08 Y=4344534.32
	23. X=429239.16 Y=4344535.10
	25Α. X=429236.34 Y=4344556.88
	25Β. X=429241.38 Y=4344561.53
	25'. X=429244.32 Y=4344563.86
	26'. X=429241.74 Y=4344570.27
	27'. X=429227.74 Y=4344595.13
	28'. X=429223.29 Y=4344603.46

ΕΘΝΙΚΟ ΤΥΠΟΓΡΑΦΕΙΟ
Για τεχνικούς λόγους στο σχεδιάγραμμα έγινε σμίκρυνση κατά ποσοστό 40 %

ΥΠΟΥΡΓΕΙΟ ΟΙΚΟΝΟΜΙΑΣ ΚΑΙ ΟΙΚΟΝΟΜΙΚΩΝ
ΚΤΗΜΑΤΙΚΗ ΥΠΗΡΕΣΙΑ Ν. ΜΑΓΝΗΣΙΑΣ

ΤΟΠΟΓΡΑΦΙΚΟ ΔΙΑΓΡΑΜΜΑ
ΚΑΘΟΡΙΣΜΟΥ ΓΡΑΜΜΩΝ ΑΙΓΙΑΛΟΥ ΚΑΙ ΠΑΡΑΛΙΑΣ

ΠΕΡΙΟΧΗ: ΛΕΦΟΚΑΣΤΡΟ
ΔΗΜΟΣ : ΑΡΓΑΛΑΣΤΗΣ
ΝΟΜΟΣ ΜΑΓΝΗΣΙΑΣ

ΕΝΔΙΑΦΕΡΟΜΕΝΟΣ : ΑΙΚΑΤΕΡΙΝΗ ΧΑΤΖΗΒΑΓΙΑΝΝΗ

ΣΠΥΡΟΣ Γ. ΧΑΡΑΛΑΜΠΟΣ
ΔΙΠΛΩΜΑΤΟΥΧΟΣ ΑΓΡΟΝΟΜΟΣ-ΤΟΠΟΓΡΑΦΟΣ ΜΗΧΑΝΙΚΟΣ Α.Π.Θ.
ΜΕΛΟΣ Τ.Ε.Ε. ΑΡΙΘ. ΜΗΤΡΩΟΥ 73513
ΚΑΣΣΑΒΕΤΗ 182-ΤΗΛ.24210-72993-ΒΟΛΟΣ
ΑΦ.Μ. 104747544-Α' ΔΟΥ ΒΟΛΟΥ

ΑΝΑΔΟΧΟΣ ΜΕΛΕΤΗΣ ΧΑΡΑΛΑΜΠΟΣ ΣΠΥΡΟΣ ΤΟΠΟΓΡΑΦΟΣ ΜΗΧΑΝΙΚΟΣ	ΥΠΟΓΡΑΦΗ	Ο ΣΥΝΤΑΞΑΣ ΧΑΡΑΛΑΜΠΟΣ ΣΠΥΡΟΣ ΤΟΠΟΓΡΑΦΟΣ ΜΗΧΑΝΙΚΟΣ	ΥΠΟΓΡΑΦΗ

ΥΠΟΜΝΗΜΑ ΕΠΙΤΡΟΠΗΣ
ΟΡΙΩΝ ΑΙΓΙΑΛΟΥ ΚΑΙ ΠΑΡΑΛΙΑΣ

Κοκκινη γραμμη – οριογραμμη Αιγιαλου
Κιτρινη γραμμη – οριογραμμη Παραλιας

Το παρον τοπογραφικο διαγραμμα συνοδευει την απο 23/4/2004 Εκθεση της Επιτροπης καθορισμου Αιγιαλου και Παραλιας.

Οι κορυφογραμμες εξασφαλιζονται οπως σημειωνεται στο διαγραμμα απο συν/νες του Κρατικου Δικτυου.(ΕΓΣΑ 87)

Καθοριζεται Ζωνη Παραλιας πλατους 10,00 μ. παραλληλη στη γραμμη αιγιαλου απο το σημειο 1 εως 19 και απο το σημειο 25 εως 28.

Η γραμμη παραλιας απο το σημειο 19 εως 25 , καθορισθηκε στην υφισταμενη γραμμη δομησης, οπως προσδιορισθηκε με το υπ' αρ' πρωτ. 344/10-3-04, εγγραφο της Δ/νσης Περ/ντος & Χωροταξιας, Περιφερειας Θεσσαλιας.

ΘΕΩΡΗΘΗΚΕ
ΓΙΑ ΤΗΝ ΑΚΡΙΒΕΙΑ ΤΗΣ ΑΠΟΤΥΠΩΣΗΣ
ΒΟΛΟΣ 23/4/2004

ΕΛΛΗΝΙΚΗ ΔΗΜΟΚΡΑΤΙΑ – ΥΠΟΥΡΓΕΙΟ ΟΙΚΟΝΟΜΙΑΣ & ΟΙΚΟΝΟΜΙΚΩΝ – ΚΤΗΜΑΤΙΚΗ ΥΠΗΡ. Ν. ΜΑΓΝ.

Η ΜΗΧΑΝΙΚΟΣ ΤΗΣ Κ.Τ. Ν. ΜΑΓΝΗΣΙΑΣ
ΒΑΣΙΛΙΚΗ ΧΑΤΖΗΠΛΗ
ΤΟΠΟΓΡΑΦΟΣ ΜΗΧΑΝΙΚΟΣ

Η ΕΠΙΤΡΟΠΗ

Ο ΠΡΟΕΔΡΟΣ
ΠΡ/ΝΟΣ ΤΗΣ ΚΤΗΜΑΤΙΚΗΣ ΥΠΗΡΕΣΙΑΣ Ν. ΜΑΓΝΗΣΙΑΣ

ΤΑ ΜΕΛΗ
1. ΛΙΜΕΝΑΡΧΗΣ ΒΟΛΟΥ
2. Ο ΜΗΧ/ΚΟΣ ΤΗΣ Κ.Τ.
3. Ο Δ/ΝΤΗΣ ΠΕΡΙΒΑΛΛΟΝΤΟΣ
4. Ο Δ/ΝΤΗΣ ΧΩΡΟΤΑΞΙΑΣ

ΤΡΙΓΩΝΟΜΕΤΡΙΚΗ ΕΞΑΡΤΗΣΗ	ΚΡΑΤΙΚΟ ΤΡΙΓΩΝΟΜΕΤΡΙΚΟ ΔΙΚΤΥΟ
ΥΨΟΜΕΤΡΙΚΗ ΑΦΕΤΗΡΙΑ	ΜΕΣΗ ΣΤΑΘΜΗ ΘΑΛΑΣΣΑΣ
ΜΕΘΟΔΟΣ ΑΠΟΤΥΠΩΣΗΣ	ΤΑΧΥΜΕΤΡΙΚΗ
ΧΡΟΝΟΛΟΓΙΑ ΑΠΟΤΥΠΩΣΗΣ	ΙΑΝΟΥΑΡΙΟΣ 2003
ΚΛΙΜΑΚΑ 1 : 500	ΑΡΙΘΜΟΣ ΣΧΕΔΙΟΥ T1
ΙΣΟΔΙΑΣΤΑΣΗ 0.50	

ΟΡΙΟ ΟΙΚΙΣΜΟΥ
ΕΝΤΟΣ
ΕΚΤΟΣ

Β
Α
Ν
Δ

4344250.00
4344200.00
4344150.00
4344100.00
429200.00
429250.00
429300.00
429350.00

Αριθ. 5446 (3)

Καθορισμός των ορίων του αιγιαλού και δημιουργία ζώνης παραλίας και μερικός επανακαθορισμός στη θέση ΚΑΛΑΜΑΚΙΑ ΤΟΥ Δήμου Αφετών Ν. Μαγνησίας.

Ο ΓΕΝΙΚΟΣ ΓΡΑΜΜΑΤΕΑΣ ΠΕΡΙΦΕΡΕΙΑΣ ΘΕΣΣΑΛΙΑΣ

Έχοντας υπόψη:

1. Τις διατάξεις του Ν. 2971/2001 (ΦΕΚ 285/Δ΄/ 19.12.2001) «περί αιγιαλού και παραλίας».

2. Τις διατάξεις του Ν.Δ. 439/1970 «περί συμπληρώσεως των διατάξεων περί αιγιαλού».

3. Τις διατάξεις του Ν. 3200/1955 (ΦΕΚ 97 τ. Α΄) «περί διοικητικής αποκέντρωσης» όπως αυτές τροποποιήθηκαν και ισχύουν σήμερα με τα Ν.Δ. 532/1970, Β.Δ. 704/1970, Β.Δ. 705/1970, Β.Δ. 192/1972, Π.Δ. 71/1984, Π.Δ. 347/ 1986, Ν. 2026/1992 και Π.Δ. 97/1993.

4. Τις διατάξεις του άρθρου 19 παρ. 5 του Ν.Δ. 2344/ 1995, του άρθρου 52 παρ. 6 Ν. 2218/1994, του άρθρου 4 παρ. 7 του Ν. 2240/1994 , δυνάμει των οποίων αρμοδιότητες του Υπουργείου Οικονομικών που είχαν μεταβιβασθεί στους Νομάρχες ανήκουν στον Περιφερειακό Δ/ντή, σε συνδυασμό με αυτές του άρθρου 14 παρ. 2 του 2399/96 με τις οποίες προβλέπεται η κατάργηση των θέσεων των Περιφερειακών Δ/ντών, οι αρμοδιότητες πλέον του οποίου περιήλθαν στον Γενικό Γραμματέα της Περιφέρειας που ασκούνται από τον Αναπληρωτή Περιφερειακό Δ/ντή.

5. Τις διατάξεις του τετάρτου εδαφίου της παρ. του άρθρου 1 και της παρ. 6 του ιδίου άρθρου του Ν. 2503/1997 «Διοίκηση, οργάνωση, στελέχωση της Περιφέρειας, ρύθμιση θεμάτων για την Τοπική Αυτοδιοίκηση και άλλες διατάξεις (ΦΕΚ 107 τ. Α΄), σύμφωνα με τις οποίες οι Περιφερειακές Υπηρεσίες του Υπουργείου Οικονομικών που συγκροτούσαν την Περιφερειακή Διοίκηση του Νομού ή Νομαρχίας, δεν υπήχθησαν στην ενιαία οργανική μονάδα της Περιφερείας, ούτε καταργήθηκαν, αλλά αποτελούν από 1.9.97, Υπηρεσίες του Υπουργείου Οικονομικών.

6. Τις διατάξεις του άρθρου 46 του Ν. 3220/2004 (ΦΕΚ 15/Α΄/28.1.2004) «Μέτρα αναπτυξιακής και κοινωνικής πολιτικής - αντικειμενικοποίησης του φορολογικού ελέγχου και άλλες διατάξεις».

7. Την απόφαση του Υπουργού Εσωτερικών, Δημόσιας Διοίκησης και Αποκέντρωσης που δημοσιεύθηκε στο Φ.Ε.Κ. 93/Γ΄/2.4.2004 με την οποία ορίστηκαν οι Γενικοί Γραμματείς Περιφερειών της Χώρας.

8. Την από 1.9.2003 έκθεση της κατά το άρθρο 3 του Ν. 2971/19.12.2001 (Φ.Ε.Κ. 285/Α΄/19.12.2001) «περί αιγιαλού και παραλίας» αρμόδιας Επιτροπής καθορισμού ορίων αιγιαλού και παραλίας, για τον καθορισμό ορίων αιγιαλού και δημιουργία ζώνης παραλίας και μερικού επανακαθορισμού στη θέση: ΚΑΛΑΜΑΚΙ του Δήμου Αφετών Ν. Μαγνησίας.

9. Το από τον Απρίλιο 2003 τοπογραφικό & υψομετρικό διάγραμμα κλίμακας 1:500 αποτελούμενο από μία (1) πινακίδα που συντάχθηκε από τον Τοπ/φο μηχανικό Γιώργο Δεμιρίδη και το οποίο ελέγχθηκε ως προς την ακρίβεια της αποτύπωσης και θεωρήθηκε από την Τοπογράφο Μηχανικό της Κτηματικής Υπηρεσίας Ν. Μαγνησίας Βασιλική Χατζηπλή στις 1.9.2003.

10. Την υπ' αριθμ. 544.5/1098/2003 σύμφωνη γνώμη του Γ.Ε.Ν., για τα όρια αιγιαλού & παραλίας, αποφασίζουμε:

Επικυρώνουμε την από 1.9.2003 έκθεση της κατά το άρθρο 3 του Ν. 2971/19.12.2001 αρμόδιας Επιτροπής καθορισμού ορίων αιγιαλού και παραλίας, για τον καθορισμό ορίων αιγιαλού και δημιουργία ζώνης παραλίας και μερικού επανακαθορισμού στη θέση ΚΑΛΑΜΑΚΙ του Δήμου Αφετών Ν. Μαγνησίας.

Το από τον Απρίλιο 2003 τοπογραφικό & υψομετρικό διάγραμμα κλίμακας 1:500 αποτελούμενο από μία (1) πινακίδα που συντάχθηκε από τον Τοπ/φο μηχανικό Γιώργο Δεμιρίδη και το οποίο ελέγχθηκε ως προς την ακρίβεια της αποτύπωσης και θεωρήθηκε από την Τοπογράφο Μηχανικό της Κτηματικής Υπηρεσίας Ν. Μαγνησίας Βασιλική Χατζηπλή στις 1.9.2003.

Στο τοπογραφικό διάγραμμα καθορίστηκε από την αρμόδια Επιτροπή όπως πιο πάνω αναφέρεται:

Η οριογραμμή του αιγιαλού με κόκκινη συνεχή πολυγωνική] γραμμή 1, 2, 3, ... έως και 20, της οποίας οι κορυφές εξασφαλίζονται με συντεταγμένες του Κρατικού τριγωνομετρικού δικτύου.

Η οριογραμμή της παραλίας ιε κίτρινη συνεχή πολυγωνική γραμμή 1΄, 2΄, 3΄ ..... έως και 20΄, παράλληλη της γραμμής αιγιαλού σε απόσταση 15,00 μ. για την εξυπηρέτηση των σκοπών του άρθρου 1. παρ. 2 του Ν. 2971/2001.

Στο τοπογραφικό διάγραμμα επανακαθορίστηκε από την αρμόδια Επιτροπή όπως πιο πάνω αναφέρεται:

Η οριογραμμή του αιγιαλού με κόκκινη συνεχή πολυγωνική γραμμή 21, 22, 23 ..... έως και 43, της οποίας οι κορυφές εξασφαλίζονται με συντεταγμένες του Κρατικού τριγωνομετρικού δικτύου.

Η οριογραμμή της παραλίας με κίτρινη συνεχή πολυγωνική γραμμή 21΄, 22΄, 23΄....... έως και 36΄, παράλληλη της γραμμής αιγιαλού σε απόσταση 15,00 μ. για την εξυπηρέτηση των σκοπών του άρθρου 1. παρ. 2 του Ν. 2971/ 2001.

Η Επιτροπή διαπίστωσε ότι δεν υπάργει παλαιός αιγιαλός.

Η παρούσα απόφαση με την έκθεση της Επιτροπής και το τοπογραφικό διάγραμμα, να δημοσιευθούν στην Εφημερίδα της Κυβερνήσεως.

Λάρισα, 26 Ιουλίου 2004

Ο Γενικός Γραμματέας Περιφέρειας
ΦΩΤΙΟΣ ΓΚΟΥΠΑΣ

ΕΚΘΕΣΗ
επιτροπής καθορισμού των ορίων αιγιαλού, παραλίας, παλαιού αιγιαλού σύμφωνα με τα άρθρα 3, 4 & 5 του Ν. 2971/2001
Καθορισμός για πρώτη φορά & μερικός επανακαθορισμός των ορίων αιγιαλού κ.λπ. στην θέση ΚΑΛΑΜΑΚΙ του Δήμου Αφετών Ν. Μαγνησίας.

Στο Βόλο σήμερα την 1.9.2003 οι υπογεγραμμένοι:

1. ΕΥΘΥΜΙΟΥ ΔΗΜΗΤΡΙΟΣ, προϊστάμενος της Κτηματικής Υπηρεσίας Ν. Μαγνησίας, ως πρόεδρος.

2. ΠΙΤΣΟΥΛΑΚΗΣ ΑΝΤΩΝΙΟΣ, Κεντρικός Λιμενάρχης ΒΟΛΟΥ, ως μέλος.

3. ΧΑΤΖΗΠΛΗ ΒΑΣΙΛΙΚΗ, τοπογράφος μηχανικός της Κτηματικής Υπηρεσίας, ως μέλος.

4. ΛΟΥΚΙΔΟΥ ΑΝΑΣΤΑΣΙΑ, διευθύντρια της Διεύθυνσης Πολεοδομίας Νομαρχιακής Αυτοδιοίκησης Ν. Μαγνησίας, ως μέλος.

Ο ΜΠΟΜΠΟΡΙΔΗΣ ΧΡΗΣΤΟΣ, διευθυντής Χωροταξίας & Περιβάλλοντος της Γενικής Γραμματείας της περιφέρειας Θεσσαλίας, ως μέλος δεν προσήλθε αν και προσκλήθηκε νόμιμα που αποτελούμε την επιτροπή καθορισμού τον ορίων αιγιαλού, παραλίας και παλαιού αιγιαλού, σύμφωνα με τα άρθρα 3, 4 & 5 του Ν. 2971/2001 (Φ.Ε.Κ. 285/Α΄/19.12.2001) και της αριθμ. 1419/5.6.2002 απόφα-

σης του Προϊσταμένου της Οικονομικής Επιθεώρησης Θεσσαλίας, μετά από αυτοψία στην παραπάνω περιοχή στις 1.9.2003 ύστερα από πρόσκληση του Προέδρου της επιτροπής με το υπ’ αριθμ. 2121/27.8.2003 έγγραφο, αφού λάβαμε υπόψη:

1. Την από 12.5.2003 αίτηση της ΠΡΟΒΟΛΙΚΗ Ε.Ε., με την οποία ζητείται ο καθορισμός του αιγιαλού και της παραλίας στην παραπάνω περιοχή.

2. Τις διατάξεις του Νόμου 2971/2001 (ΦΕΚ 285 Α΄/19.12.2001) και ειδικότερα τα άρθρα 4, 5, 6, 7, 8 και 9.

3. Το τοπογραφικό και υψομετρικό διάγραμμα της παραπάνω περιοχής με κλίμακα 1: 500, που συντάχθηκε τον ΑΠΡΙΛΙΟ 2003 υπό τον τοπογράφο μηχανικό ΓΙΩΡΓΟ Ν. ΔΕΜΙΡΙΔΗ σε μία (1) πινακίδα και ελέγχθηκε και θεωρήθηκε από την Βασιλική Χατζηπλή, τοπογράφο μηχανικό της Κτηματικής Υπηρεσίας Ν. Μαγνησίας στις 1.9.2003.

4. Την με αριθμ. 1 107542/11199/Β0010 απόφαση του Υπουργού Οικονομίας & Οικονομικών (ΦΕΚ 64/Δ΄/6.2.2002) με την οποία καθορίσθηκαν οι οριογραμμές αιγιαλού & παραλίας στην θέση Φτέρη Καλαμακίου του Δήμου Αφετών.

5. Την αντίληψη που σχηματίστηκε λαμβάνοντας υπόψη, ύστερα από αυτοψία τις φυσικές και λοιπές ενδείξεις, που επηρεάζουν το πλατός του αιγιαλού και της παραλίας, και ειδικότερα:

α) Τη γεωμορφολογία του εδάφους για την οποία αναλυτικά αναφέρεται ότι:

(1) Η μορφολογία της ακτής συνίσταται από βραχώδη πρανή με κατακόρυφες κλίσεις και μεγάλα ύψη στέψης εκτός του τμήματος 4.... 10 που συνίσταται από χαλαρά ιζήματα (κροκάλες) που έχουν προκύψει από την εναπόθεση φερτών υλών χειμάρρου και από την αποσάθρωσηδιάβρωση των μητρικών πετρωμάτων της ακτής.

(2) Της ακτής συνέχονται εκτάσεις ορεινές.

Με έδαφος ημιβραχώδες, γαιώδες. Εκτός σχεδίου. Με αραιή δόμηση και χρήση γεωργική.

(3) Το φυσικό όριο βλάστησης συνίσταιαι από θαμνώδη φυσική βλάστση.

β) Το γεγονός ότι στην περιοχή δεν εντοπίστηκαν παράκτιοι φυσικοί πόροι.

γ) Τα πορίσματα από την εκτίμηση των μετεωρολογικών στοιχείων της περιοχής, ήτοι το γεγονός, ότι η περιοχή προσβάλλεται από ισχυρούς ανέμους έντασης 7-10 Β κυρίως από Β, ΒΑ διευθύνσεις.

δ) Τη μορφολογία του πυθμένα ο οποίος συνίσταται από βραχώδη ανώμαλη σύσταση με υφάλους και ξέρες και μεγάλα βάθη κοντά στην ακτή.

ε) Τον τομέα ανάπτυξης κυματισμού σε σχέση με το μέτωπο της ακτής ότι δηλαδή πρόκειται για ακτή με μεγάλο ανάπτυγμα πελάγους.

στ) Την μη ύπαρξη τεχνικών έργων στη περιοχή.

ζ) Την μη ύπαρξη εγκεκριμένων χωροταξικών κατευθύνσεων και χρήσεων γης που επηρεάζουν την παράκτια ζώνη.

η) Την μη ύπαρξη καταγεγραμμένων δημόσιων κτημάτων.

θ) Ότι δεν υφίσταται Κτηματολόγιο.

ι) Την μη ύπαρξη ευπαθών οικοσυστημάτων και προστατευόμενων περιοχών, αποφασίζουμε:

1. Καθορίζουμε στο παραπάνω τοπογραφικό διάγραμμα:

α) Την οριογραμμή του αιγιαλού με κόκκινη συνεχή πολυγωνική γραμμή 1, 2, 3, ... έως και 20 της οποίας οι κορυφές εξασφαλίζονται με συντεταγμένες του κρατικού τριγοονομετρικού δικτύου.

β) Την οριογραμμή της παραλίας για την εξυπηρέτηση των σκοπών του άρθρου 1 παρ. 2 του Ν. 2971/2001 με κίτρινη συνεχή πολυγωνική γραμμή 1΄, 2΄, 3΄ ..... έως και 20΄ της οποίας οι πλευρές είναι παράλληλες της γραμμής αιγιαλού σε απόσταση σταθερή 15,00 μ.

2. Επανακαθορίζουμε στο παραπάνω τοπογραφικό διάγραμμα:

α) Την οριογραμμή του αιγιαλού με κόκκινη συνεχή πολυγωνική γραμμή 21, 22, 23, ... έως και 43 της οποίας οι κορυφές εξασφαλίζονται με συντεταγμένες του κρατικού τριγωνομετρικού δικτύου.

β) Την οριογραμμή της παραλίας για την εξυπηρέτηση των σκοπών του άρθρου 1 παρ. 2 του Ν. 2971/2001 με κίτρινη συνεχή πολυγωνική γραμμή 21΄, 22΄, 23΄.... έως και 36΄ της οποίας οι πλευρές είναι παράλληλες της γραμμής αιγιαλού σε απόσταση σταθερή 15,00 μ.

3. Αποφαινόμαστε ότι δεν υπάρχει παλαιός αιγιαλός.


Η Επιτροπή

Ο Πρόεδρος	Τα Μέλη
ΔΗΜΗΤΡΙΟΣ ΕΥΘΥΜΙΟΥ	ΠΙΤΣΟΥΛΑΚΗΣ ΑΝΤΩΝΙΟΣ
Προϊστάμενος	Κεντρικός Λιμενάρχης
Κτηματικής Υπηρεσίας	Βόλου
	ΧΑΤΖΗΠΛΗ ΒΑΣΙΛΙΚΗ
	Τοπογράφος Μηχανικός
	ΛΟΥΚΙΔΟΥ ΑΝΑΣΤΑΣΙΑ
	Δ/νσης Πολεοδομίας
	Ν.Α. Μαγνησίας



ΣΥΝΤΕΤΑΓΜΕΝΕΣ ΚΟΡΥΦΩΝ ΑΙΓΙΑΛΟΥ

α/α	Χ	Ψ
1	433283.19	4355444.03
2	433270.05	4355441.35
3	433256.10	4355435.54
4	433233.67	4355427.16
5	433202.31	4355413.11
6	433195.70	4355407.98
7	433184.41	4355402.61
8	433181.49	4355418.93
9	433167.97	4355435.23
10	433154.66	4355453.55
11	433142.20	4355474.10
12	433123.70	4355494.10
13	433111.99	4355498.63
14	433098.78	4355502.12
15	433089.17	4355506.04
16	433080.03	4355511.60
17	433071.02	4355519.21
18	433059.47	4355525.83
19	433053.03	4355530.79
20	433036.59	4355538.90
21	433029.78	4355542.84
22	433032.45	4355552.53
23	433021.48	4355556.29
24	433016.68	4355556.78
25	433010.59	4355548.99
26	433007.67	4355551.55
27	432995.65	4355562.23
28	432968.13	4355598.75
29	432969.11	4355613.84
30	432965.59	4355619.37
31	432960.54	4355623.28
32	432950.81	4355624.12
33	432941.19	4355622.09
34	432928.09	4355631.06
35	432918.85	4355640.86
36	432912.05	4355653.71
37	432921.17	4355663.48
38	432918.58	4355674.41
39	432912.41	4355731.51
40	432879.66	4355731.09
41	432872.17	4355742.13
42	432868.60	4355743.29
43	432853.98	4355740.68

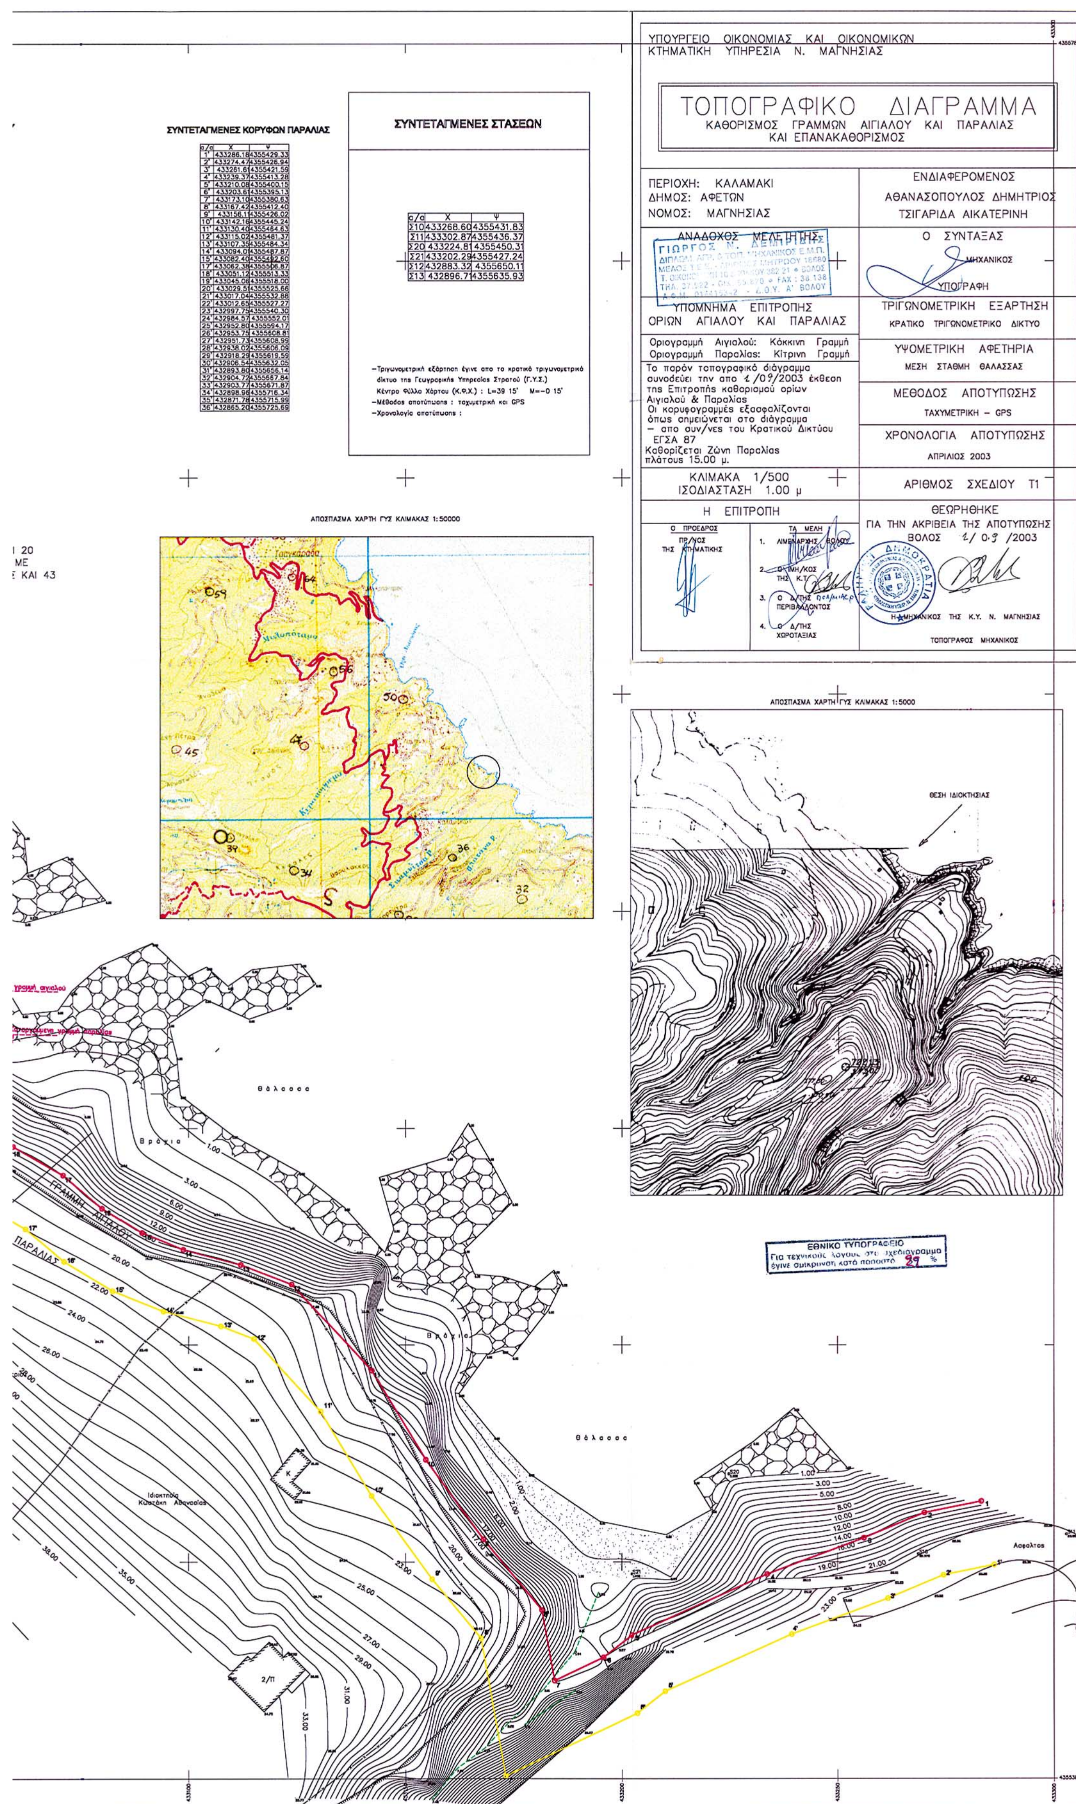

ΣΥΝΤΕΤΑΓΜΕΝΕΣ ΚΟΡΥΦΩΝ ΠΑΡΑΛΙΑΣ

α/α	Χ	Ψ
1'	433286.18	4355429.33
2'	433274.47	4355426.94
3'	433261.61	4355421.59
4'	433239.37	4355413.28
5'	433210.08	4355400.15
6'	433203.61	4355395.13
7'	433173.10	4355380.63
8'	433167.42	4355412.40
9'	433156.11	4355426.02
10'	433142.16	4355445.24
11'	433130.40	4355464.63
12'	433115.02	4355481.37
13'	433107.35	4355484.34
14'	433094.01	4355487.87
15'	433082.40	4355492.60
17'	433062.38	4355506.87
18'	433051.12	4355513.33
19'	433045.06	4355518.00
20'	433029.51	4355525.66
21'	433017.04	4355532.88
22'	433012.65	4355527.27
23'	432997.75	4355540.30
24'	432984.57	4355552.01
25'	432952.80	4355594.17
26'	432953.75	4355608.81
27'	432951.73	4355608.99
28'	432938.02	4355606.09
29'	432918.29	4355619.59
30'	432906.54	4355632.05
31'	432893.80	4355656.14
32'	432904.72	4355667.84
33'	432903.77	4355671.87
34'	432898.96	4355716.34
35'	432871.78	4355715.99
36'	432865.20	4355725.69

ΣΥΝΤΕΤΑΓΜΕΝΕΣ ΣΤΑΣΕΩΝ

α/α	Χ	Ψ
Σ10	433268.60	4355431.83
Σ11	433302.87	4355436.37
Σ20	433224.81	4355450.31
Σ21	433202.29	4355427.24
Σ12	432883.32	4355650.11
Σ13	432896.71	4355635.93

ΕΘΝΙΚΟ ΤΥΠΟΓΡΑΦΕΙΟ

ΕΦΗΜΕΡΙΔΑ ΤΗΣ ΚΥΒΕΡΝΗΣΕΩΣ

ΚΑΠΟΔΙΣΤΡΙΟΥ 34 * ΑΘΗΝΑ 104 32 * FAX 210 52 21 004
ΗΛΕΚΤΡΟΝΙΚΗ ΔΙΕΥΘΥΝΣΗ: http: www.et.gr – e-mail: webmaster @ et.gr

Πληροφορίες Α.Ε. - Ε.Π.Ε. και λοιπών Φ.Ε.Κ.: 210 527 9000-4
Φωτοαντίγραφα παλαιών ΦΕΚ - ΒΙΒΛΙΟΘΗΚΗ - ΜΑΡΝΗ 8 - Τηλ. (210)8220885 - 8222924
Δωρεάν διάθεση τεύχους Προκηρύξεων ΑΣΕΠ αποκλειστικά από Μάρνη 8

ΠΕΡΙΦΕΡΕΙΑΚΑ ΓΡΑΦΕΙΑ ΠΩΛΗΣΗΣ Φ.Ε.Κ.

ΘΕΣΣΑΛΟΝΙΚΗ - Βασ. Όλγας 227	**(2310) 423 956**
ΠΕΙΡΑΙΑΣ - Ευριπίδου 63	**(210) 413 5228**
ΠΑΤΡΑ - Κορίνθου 327	**(2610) 638 109**
	(2610) 638 110
ΙΩΑΝΝΙΝΑ - Διοικητήριο	**(26510) 87215**
ΚΟΜΟΤΗΝΗ - Δημοκρατίας 1	**(25310) 22 858**
ΛΑΡΙΣΑ - Διοικητήριο	**(2410) 597449**
ΚΕΡΚΥΡΑ - Σαμαρά 13	**(26610) 89 127**
	(26610) 89 105
ΗΡΑΚΛΕΙΟ - Πλ. Ελευθερίας 1	**(2810) 396 409**
ΛΕΣΒΟΣ - Πλ.Κωνσταντινουπόλεως	**(22510) 46 888**
	(22510) 47 533

ΤΙΜΗ ΠΩΛΗΣΗΣ ΦΥΛΛΩΝ ΕΦΗΜΕΡΙΔΟΣ ΤΗΣ ΚΥΒΕΡΝΗΣΕΩΣ

Σε έντυπη μορφή:
- Για τα ΦΕΚ από 1 μέχρι 16 σελίδες σε 1 euro, προσαυξανόμενη κατά 0,20 euro για κάθε επιπλέον οκτασέλιδο ή μέρος αυτού.
- Για τα φωτοαντίγραφα ΦΕΚ σε 0,15 euro ανά σελίδα.

Σε μορφή CD:

Τεύχος	Περίοδος	EURO
Α΄	Ετήσιο	150
Α	3μηνιαίο	40
Α΄	Μηνιαίο	15
Β'	Ετήσιο	300
Β΄	3μηνιαίο	80
Β΄	Μηνιαίο	30
Γ	Ετήσιο	50
Δ΄	Ετήσιο	220
Δ΄	3μηνιαίο	60

Τεύχος	Περίοδος	EURO
Αναπτυξιακών Πράξεων	Ετήσιο	50
Ν.Π.Δ.Δ.	Ετήσιο	50
Παράρτημα	Ετήσιο	50
Εμπορικής και Βιομηχανικής Ιδιοκτησίας	Ετήσιο	100
Ανωτάτου Ειδικού Δικαστηρίου	Ετήσιο	5
Διακηρύξεων Δημοσίων Συμβάσεων	Ετήσιο	200
Διακηρύξεων Δημοσίων Συμβάσεων	Εβδομαδιαίο	5
Α.Ε. & Ε.Π.Ε	Μηνιαίο	100

- Η τιμή πώλησης μεμονωμένων Φ.Ε.Κ. ειδικού ενδιαφέροντος σε μορφή cd-rom και μέχρι 100 σελίδες σε 5 euro προσαυξανόμενη κατά 1 euro ανά 50 σελίδες.
- Η τιμή πώλησης σε μορφή cd- rom δημοσιευμάτων μιας εταιρείας στο τεύχος Α.Ε. και Ε.Π.Ε. σε 5 euro ανά έτος.

Τα παραπάνω cd-rom διατίθενται ύστερα από σχετική παραγγελία και αφορούν Φ.Ε.Κ. που έχουν δημοσιευθεί μετά από το έτος1994.

ΠΑΡΑΓΓΕΛΙΑ ΚΑΙ ΑΠΟΣΤΟΛΗ Φ.Ε.Κ. : τηλεφωνικά : 210- 9472555, fax :210- 9472556 internet : http://www.et.gr .

ΕΤΗΣΙΕΣ ΣΥΝΔΡΟΜΕΣ Φ.Ε.Κ.

	Σε έντυπη μορφή	Από το Internet
Α΄ (Νόμοι, Π.Δ., Συμβάσεις κτλ.)	225 €	190 €
Β΄ (Υπουργικές αποφάσεις κτλ.)	320 €	225 €
Γ΄ (Διορισμοί, απολύσεις κτλ. Δημ. Υπαλλήλων)	65 €	ΔΩΡΕΑΝ
Δ΄ (Απαλλοτριώσεις, πολεοδομία κτλ.)	320 €	160 €
Αναπτυξιακών Πράξεων και Συμβάσεων (Τ.Α.Π.Σ.)	160 €	95 €
Ν.Π.Δ.Δ. (Διορισμοί κτλ. προσωπικού Ν.Π.Δ.Δ.)	65 €	ΔΩΡΕΑΝ
Παράρτημα (Προκηρύξεις θέσεων ΔΕΠ κτλ.)	33 €	ΔΩΡΕΑΝ
Δελτίο Εμπορικής και Βιομ/κής Ιδιοκτησίας (Δ.Ε.Β.Ι.)	65 €	33 €
Ανωτάτου Ειδικού Δικαστηρίου (Α.Ε.Δ.)	10 €	ΔΩΡΕΑΝ
Ανωνύμων Εταιρειών & Ε.Π.Ε.	2.250 €	645 €
Διακηρύξεων Δημοσίων Συμβάσεων (Δ.Δ.Σ.)	225 €	95 €
Πρώτο (Α΄), Δεύτερο (Β΄) και Τέταρτο (Δ΄)	–	450 €

Για την παροχή δικαιώματος ηλεκτρονικής πρόσβασης σε Φ.Ε.Κ. προηγούμενων ετών, η τιμή προσαυξάνεται πέραν του ποσού της ετήσιας συνδρομής έτους 2004, κατά 25 euro ανά έτος παλαιότητας και ανά τεύχος.

* Οι συνδρομές του εσωτερικού προπληρώνονται στις ΔΟΥ (το ποσό συνδρομής καταβάλλεται στον κωδικό αριθμό εσόδων ΚΑΕ 2531 και το ποσό υπέρ ΤΑΠΕΤ (5% του ποσού της συνδρομής) στον κωδικό αριθμό εσόδων ΚΑΕ 3512).Το πρωτότυπο αποδεικτικό είσπραξης (διπλότυπο) θα πρέπει να αποστέλλεται ή να κατατίθεται στην αρμόδια Υπηρεσία του Εθνικού Τυπογραφείου.
* Η πληρωμή του υπέρ ΤΑΠΕΤ ποσοστού που αντιστοιχεί σε συνδρομές, εισπράττεται και από τις ΔΟΥ.
* Οι συνδρομητές του εξωτερικού έχουν τη δυνατότητα λήψης των δημοσιευμάτων μέσω internet, με την καταβολή των αντίστοιχων ποσών συνδρομής και ΤΑΠΕΤ .
* Οι Νομαρχιακές Αυτοδιοικήσεις, οι Δήμοι, οι Κοινότητες ως και οι επιχειρήσεις αυτών πληρώνουν το μισό χρηματικό ποσό της συνδρομής και ολόκληρο το ποσό υπέρ του ΤΑΠΕΤ.
* Η συνδρομή ισχύει για ένα ημερολογιακό έτος. Δεν εγγράφονται συνδρομητές για μικρότερο χρονικό διάστημα.
* Η εγγραφή ή ανανέωση της συνδρομής πραγματοποιείται το αργότερο μέχρι την 31ην Δεκεμβρίου κάθε έτους.
* Αντίγραφα διπλοτύπων, ταχυδρομικές επιταγές και χρηματικά γράμματια δεν γίνονται δεκτά.

Οι υπηρεσίες εξυπηρέτησης των πολιτών λειτουργούν καθημερινά από 08.00΄ έως 13.00΄